


0001	Centre de transmission
0002	Atelier, bureaux, magasins
0003	commandement did
0004	crmt / cie de maintenance
0006	bureaux did
0007	Ateliers (nautique, engins)
0008	NTI 2 (APC, trans, bureaux)
0009	local sport (cie cm)
0010	Magasins, bureaux
0011	Magasins / stockage
0014	Magasin, salle de reunion, carbet
0015	Atelier NTI 1
0017	Locaux EMIA/COMSUP
0018	Sanitaires did / salle popote did
0021	sea / gsbdd / emia
0022	Hangar, hebergement Guepard
0025	poste de transformation
0027	Hangar stockage
0028	Stockage ingredients
0029	Atelier NTI 2
0030	Bureaux did
0031	Bureaux EMIA/COMSUP/ gsbdd
0032	Poste de securite
0033	Magasin (STAT)
0034	Abri cyracus
0036	Abri VL emia
0037	Abri VL / groupe electrogene
0038	Abri VL dirisi
0039	local materiels incendie nti 1
0043	Abris martha
0044	bureaux DID
0046	bcc
0047	bcc
0049	transformateur / tgbt des bcc
0050	batiments multiservices
0062	abris motos
0063	PC COMSUP
0064	CMIA
0065	SMCAT
0066	SEI
0067	bureaux / salle de reunion dirisi
0068	Parc reforme
0069	TRANSFORMATEUR / TGBT
0070	transformateur / tgbt
0071	garage ambulance / bureau veterinaire
0072	bureau pool vehicule (COL)
0073	batiment stockage ingredients
0074	local soulier
0075	soutes carburant
0077	cuve retention
0076	AIRE CAMIONS CITERNES
0078	cuves carburant
0079	batiment hebergement troupe
0080	batiment hebergement troupe
0081	batiment commandement
0082	parking
0083	voiles
0084	nco
0085	place d armes
0086	STATION D'EPURATION
0087	local de denaturalisation
0088	espace vert
0089	batiment multi. technique (projet)
0090	abris stockage / parking sei
0091	parking couvert did / emia
0092	parking couvert cmia
0093	parking couvert deux roues
0094	parking couvert cmia
0095	local / stockage 9eme rima
0096	parking pave autoblocant
0097	trottoir bat 0081
0098	bungalow sport de la cie cm
0099	foyer 9eme Rima
0100	local stockage 9eme rima
0101	parkings / zone bachman
0102	carbet did
0103	PUCS
0104	chemin de ronde
0105	terrain de volley 9eme RIMa
0106	PUAI
0107	PSP 1 (parc semi-permanent)
0108	batiment DIRISI
0109	batiment stockage/instruction/musculation
0111	PSP 2 (parc semi-permanent)
0112	PSP 3 (parc semi-permanent)
0113	PSP 4 (parc semi-permanent)
0114	PSP 5 (parc semi-permanent)
0115	stationnement section transport ( car et bus)
0116	batiment ADM / hebergements feminines (GSBdD)
0117	hebergement MCD (GSBdD)
0118	batiment hebergement permanents hommes (GSBdD)
0119	carbet (GSBdD)
0120	parc de reforme
0121	piste de freinage
0122	abris poubelles DID
0123	pylone DIRISI
0124	station de lavage
0125	bureau GSBDD
0126	abri voiture GSBdD
0127	transformateur
0128	place d'arme (GSBdD)
0129	guérite
0130	structure multi-accueil crèche
0131	soutie à munition
0132	parking PUAI / GSBdD
0133	arche
0134	mémorial 9eme RIMA
0134	local poubelle

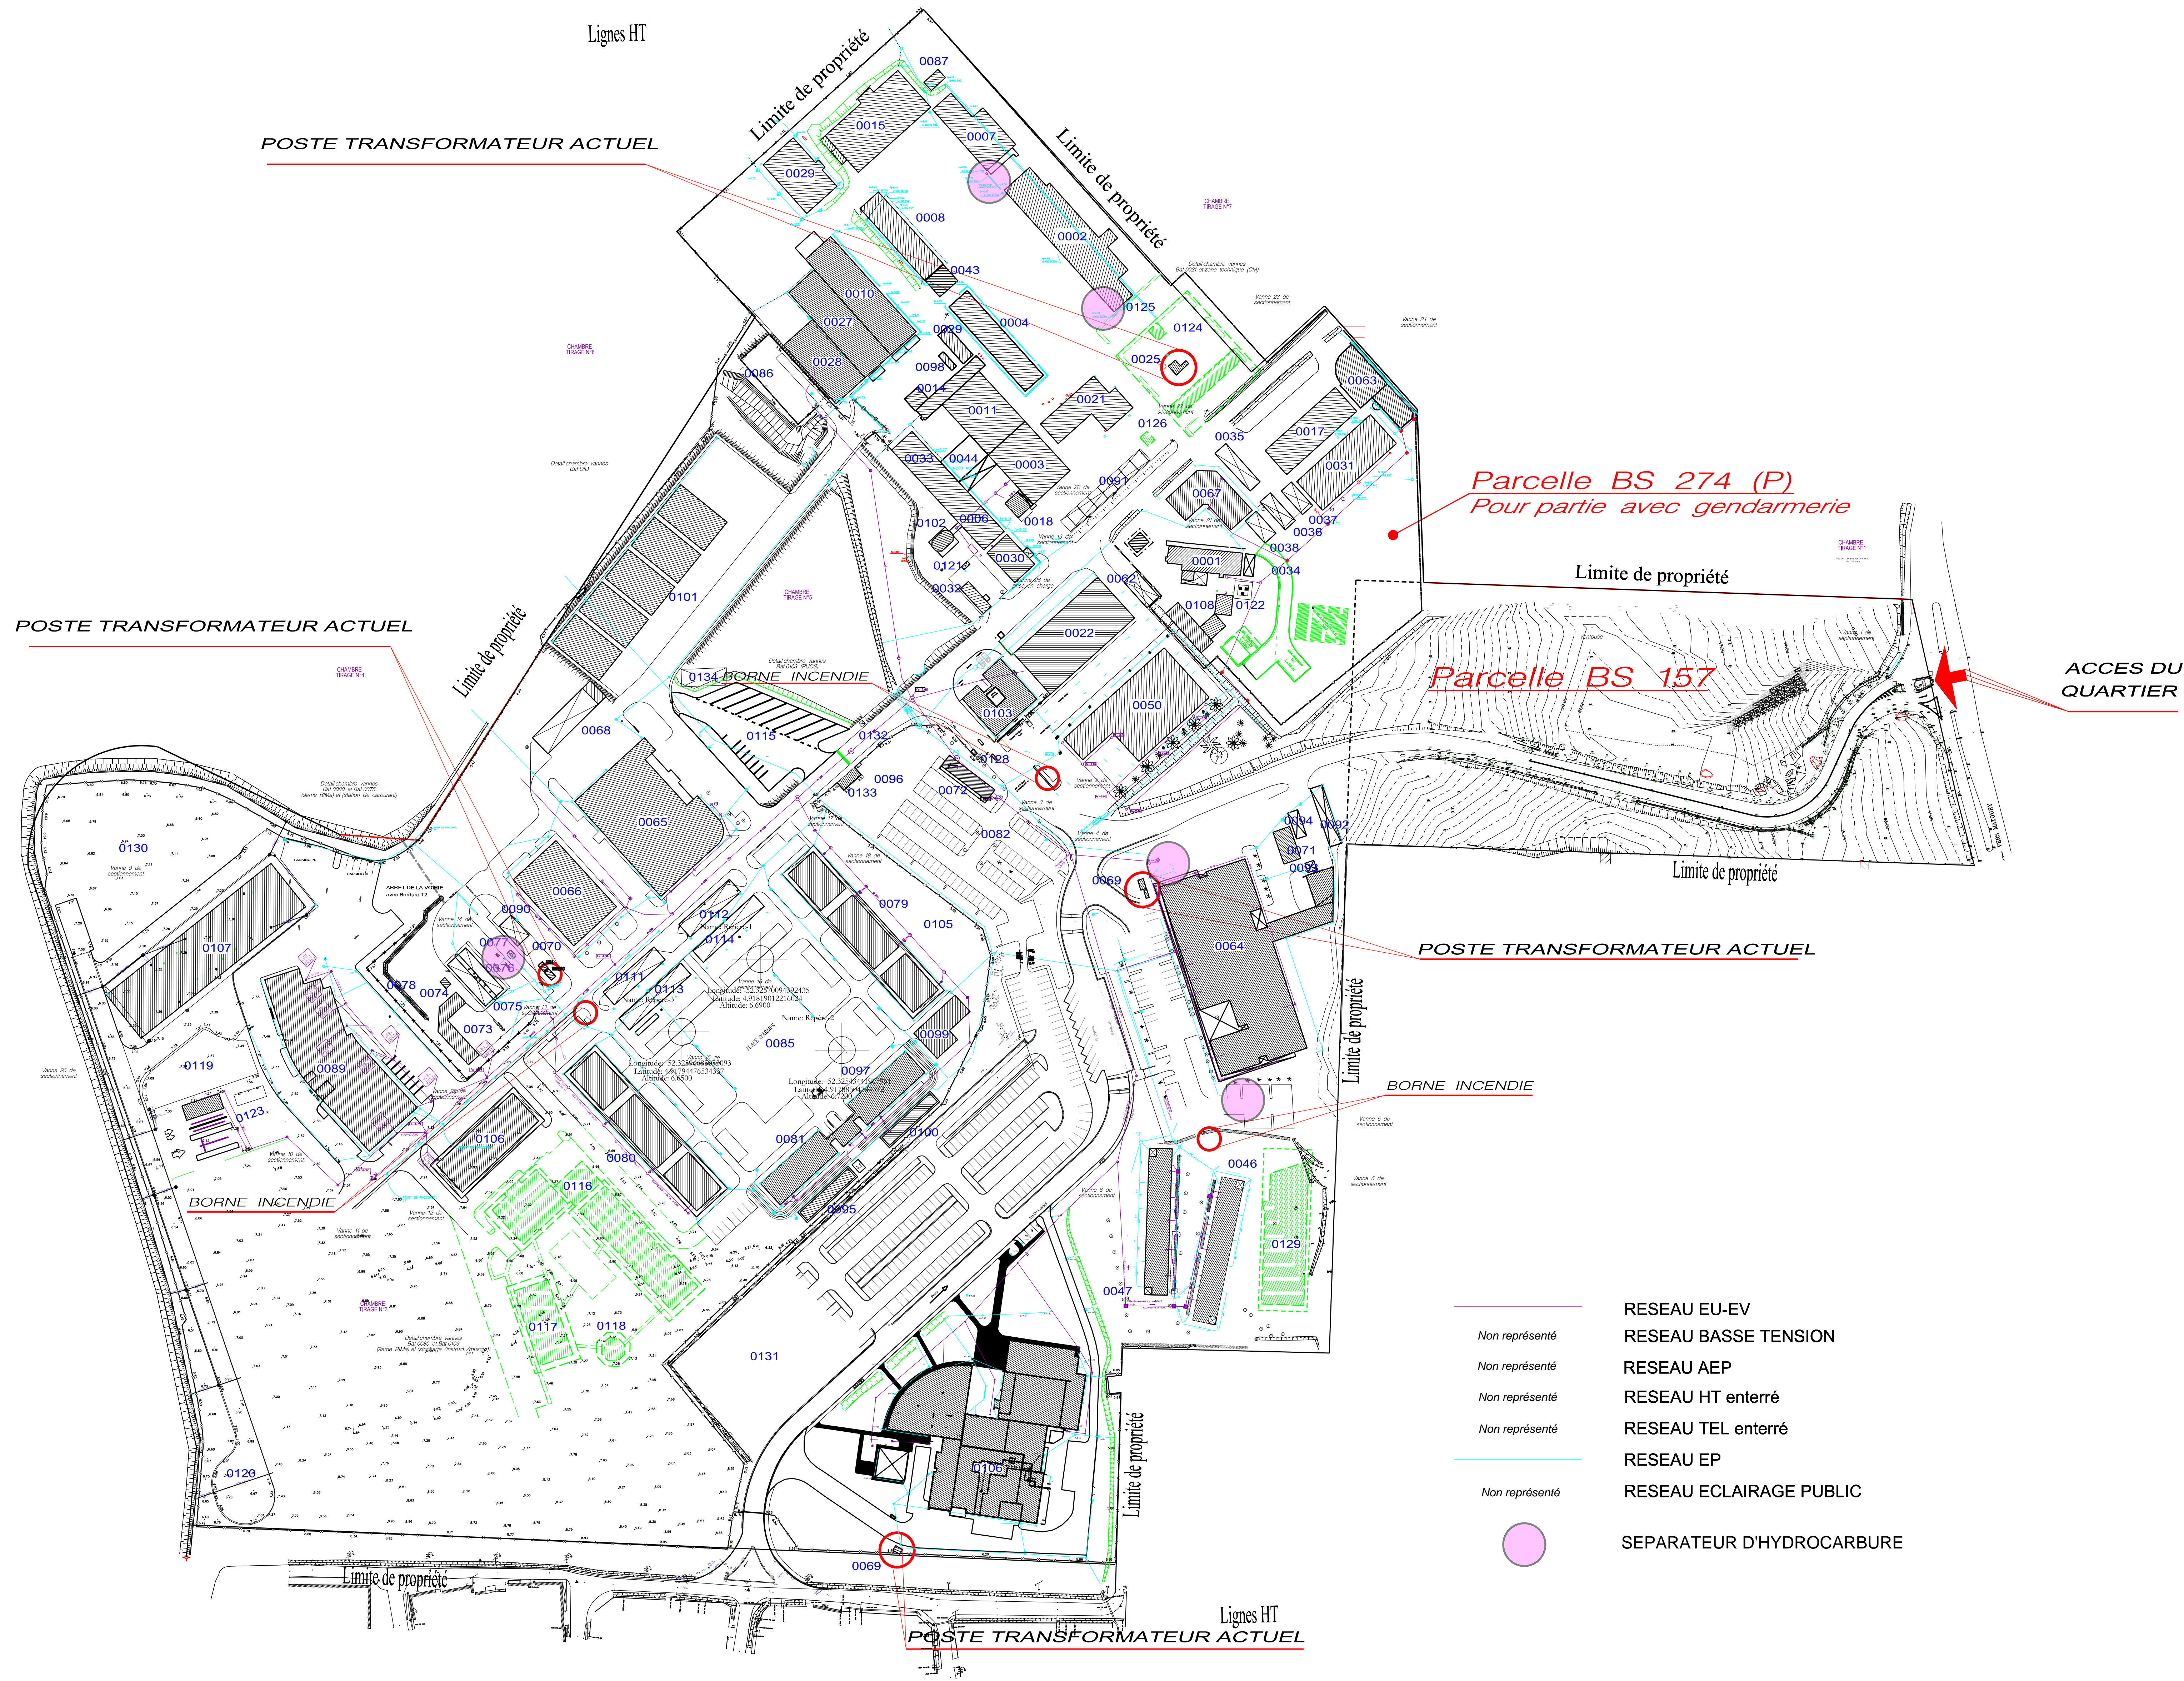

Non représenté	RESEAU EU-EV
Non représenté	RESEAU BASSE TENSION
Non représenté	RESEAU AEP
Non représenté	RESEAU HT enterré
Non représenté	RESEAU TEL enterré
Non représenté	RESEAU EP
Non représenté	RESEAU ECLAIRAGE PUBLIC
	SEPARATEUR D'HYDROCARBURE

<p>DID DE CAYENNE</p> <p>Direction d'Infrastructure de la Défense de Cayenne Quartier de la Madeleine CS 56019 97306 Cayenne</p>	<p>Dessinateur : BC1 FORTIER Cyril</p> <p>Chef de la DID : IC1 François BEUCHET</p>	<p>QUARTIER DE LA MADELEINE Comsup et FAG de la Madeleine</p> <p><b>PLAN DU REFERENTIEL</b></p> <p>Plan de masse EU - EP - TOPO</p> <p>Echelle : 1/1000</p>	<p> Secrétariat général pour l'administration</p> <p>Chorus Imm.: 157131</p> <p>Chorus Comp.: 000000</p> <p>Nom de la fiche : 973302009R_0000_MEI_ACT</p> <p>Date création : OCTOBRE 2021</p> <p>Date indice : OCTOBRE 2021</p>	<p></p> <p>MINISTÈRE DES ARMÉES</p> <p>Indice : 01</p>
	<p>Page: 01</p>			