


- ESPACES VERTS DES COURS DE RECREATION
- ESPACES VERTS EXTERIEURS
- VOIRIE PIETONS




ENTREE- PARVIS

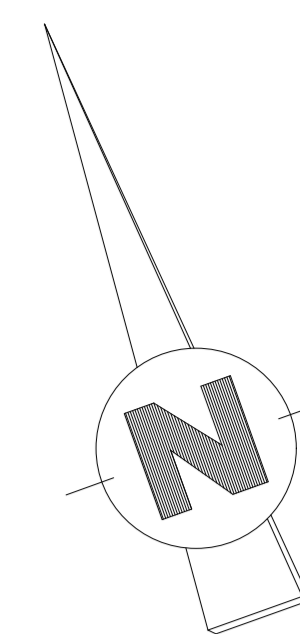

2

1

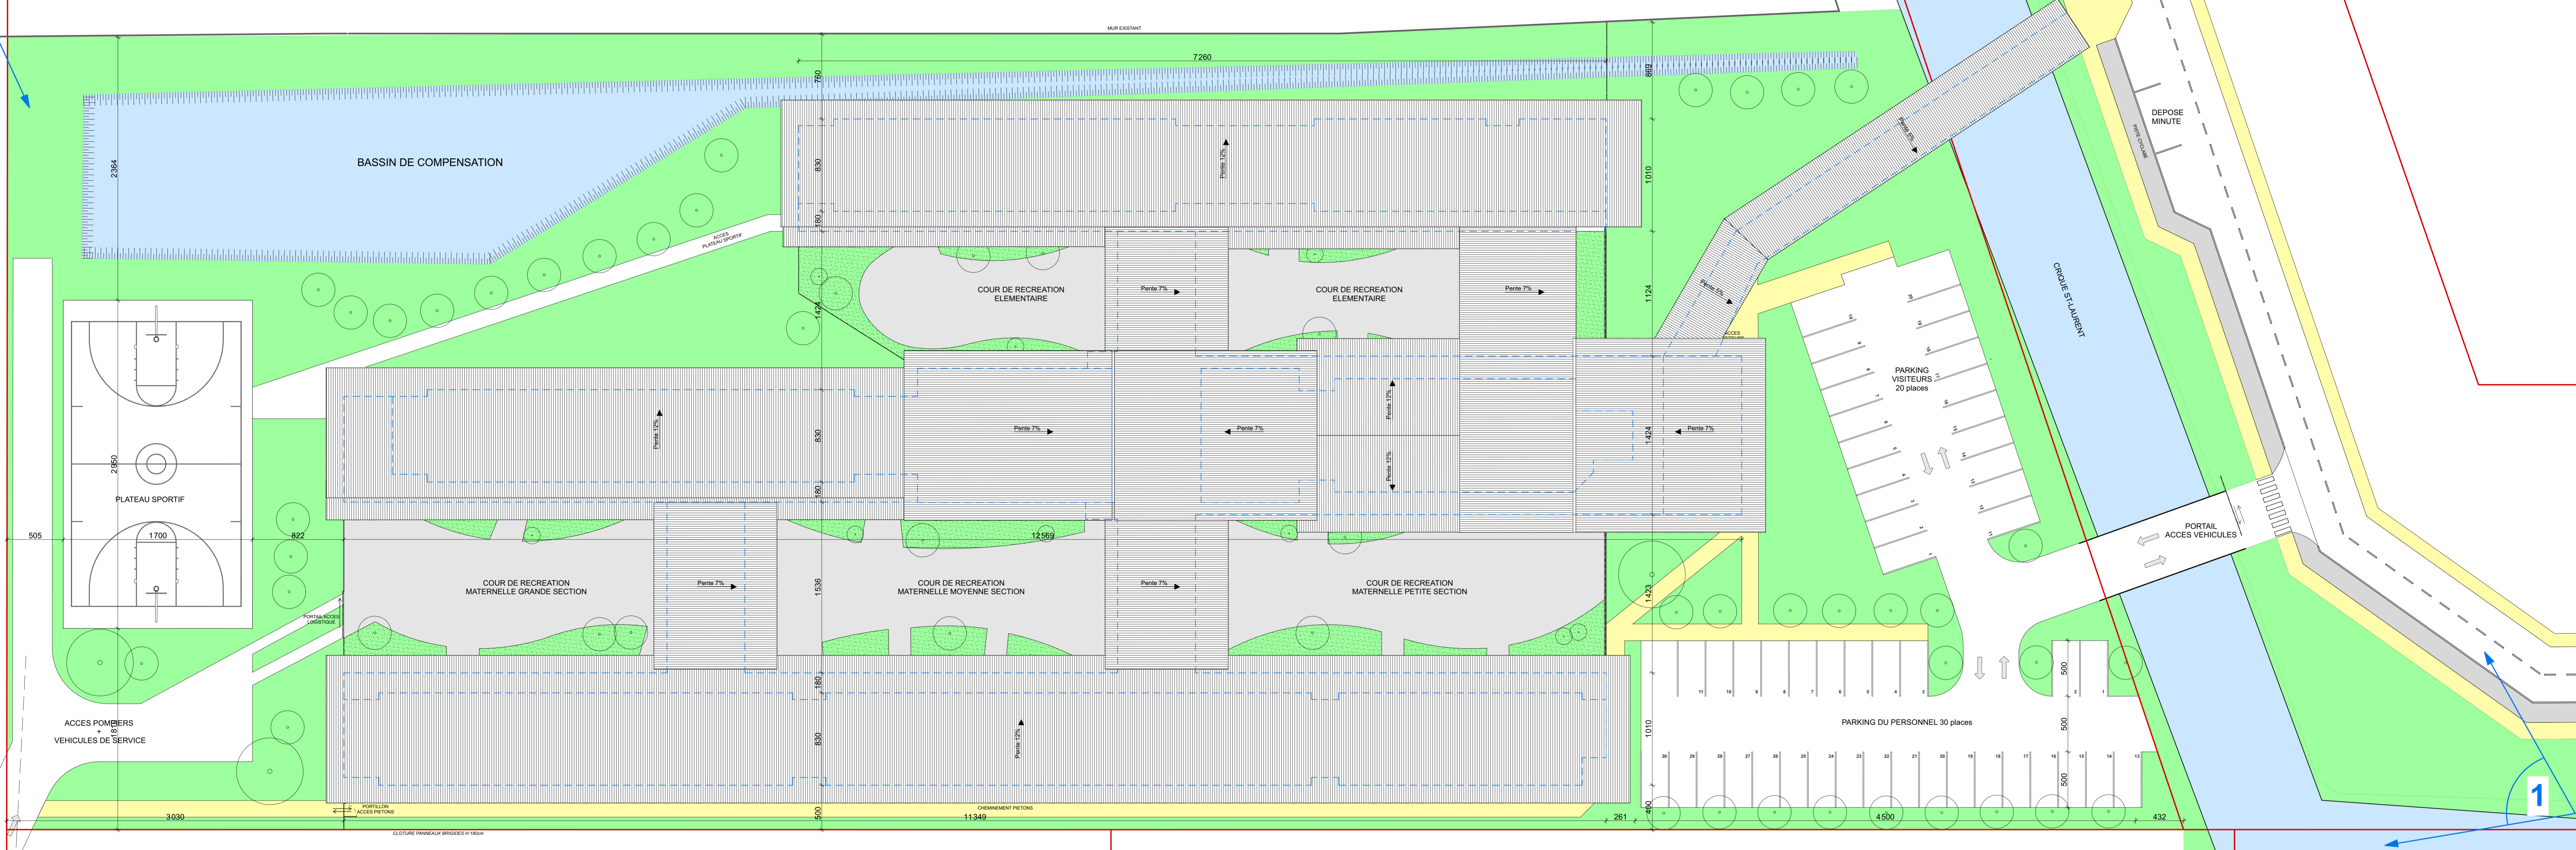

PLAN DE MASSE



VUE 1



VUE 2

C.T. DE LA GUYANE
SAINT-LAURENT

Opération **CONSTRUCTION D'UN GROUPE SCOLAIRE**
21 CLASSES - " FLORENCIENNE WING-PIOU "



Maitre d'Ouvrage

Architecte

 ABATI Architecture
 63 ZA GARDON
 97300 CAYENNE
 Tel: 0054 31 38 83 / 0054 31 15 79
 Fax: 0054 31 87 12
 E-mail: contact@abati-architecture.com

Bureau d'Etudes

Bureau de Contrôle

PHASE **APS**

intitulé document **PLAN DE MASSE**

plan n°:

01

échelle: **1:200**

date: **JUILLET 2022**

modifications	indice	date	objet