


190000.000

Plan de la demande d'AEX « Sandrine2 » : Etat initial

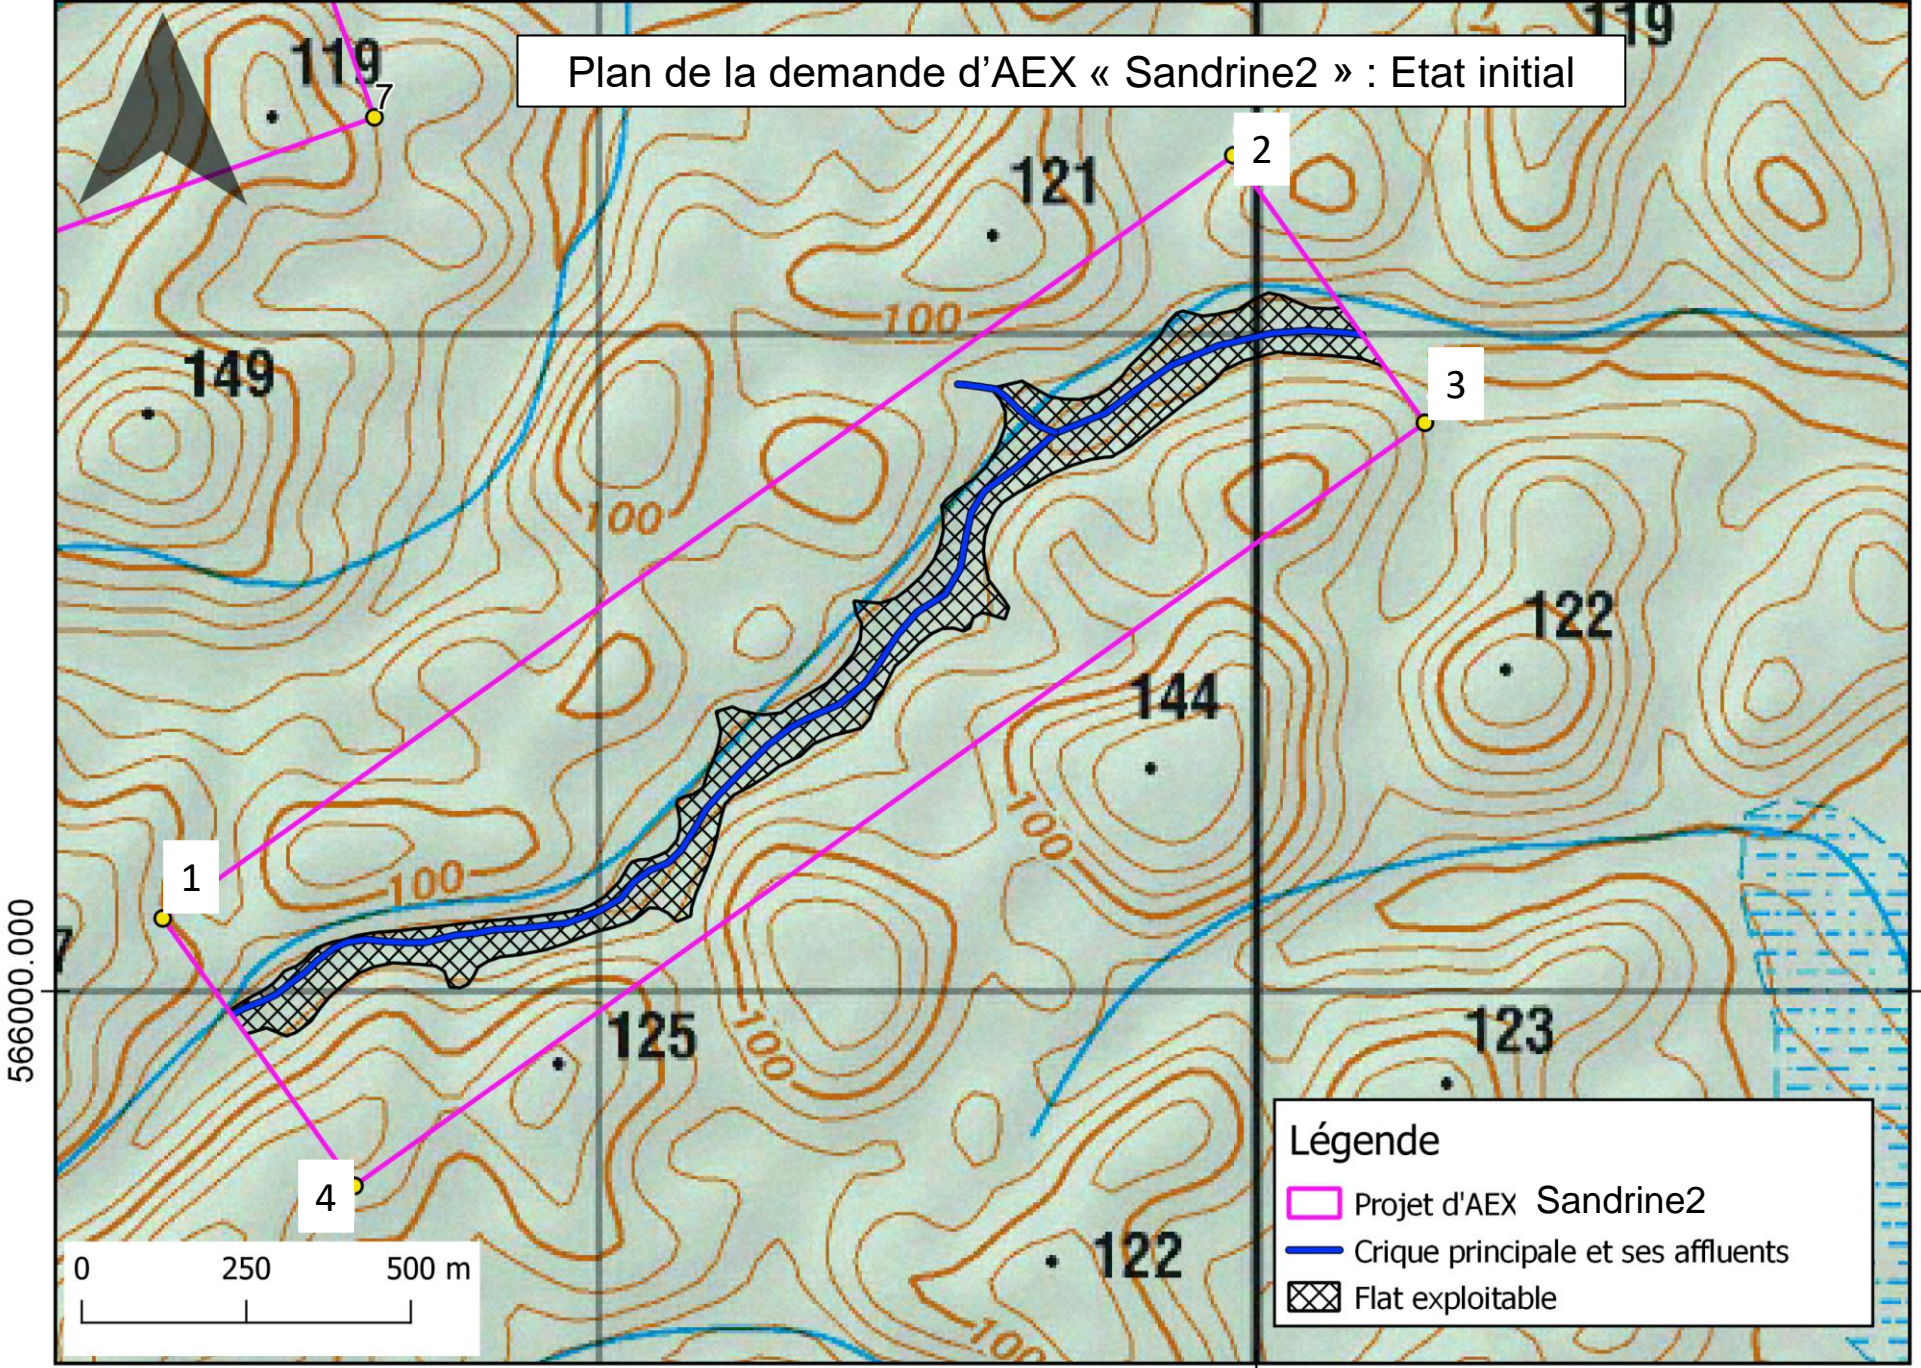

566000.000

0 250 500 m


Légende

- Projet d'AEX Sandrine2
- Crique principale et ses affluents
- Flat exploitable

188000.000

190000.000

Plan de la demande d'AEX « Sandrine2 » : phase I d'exploitation

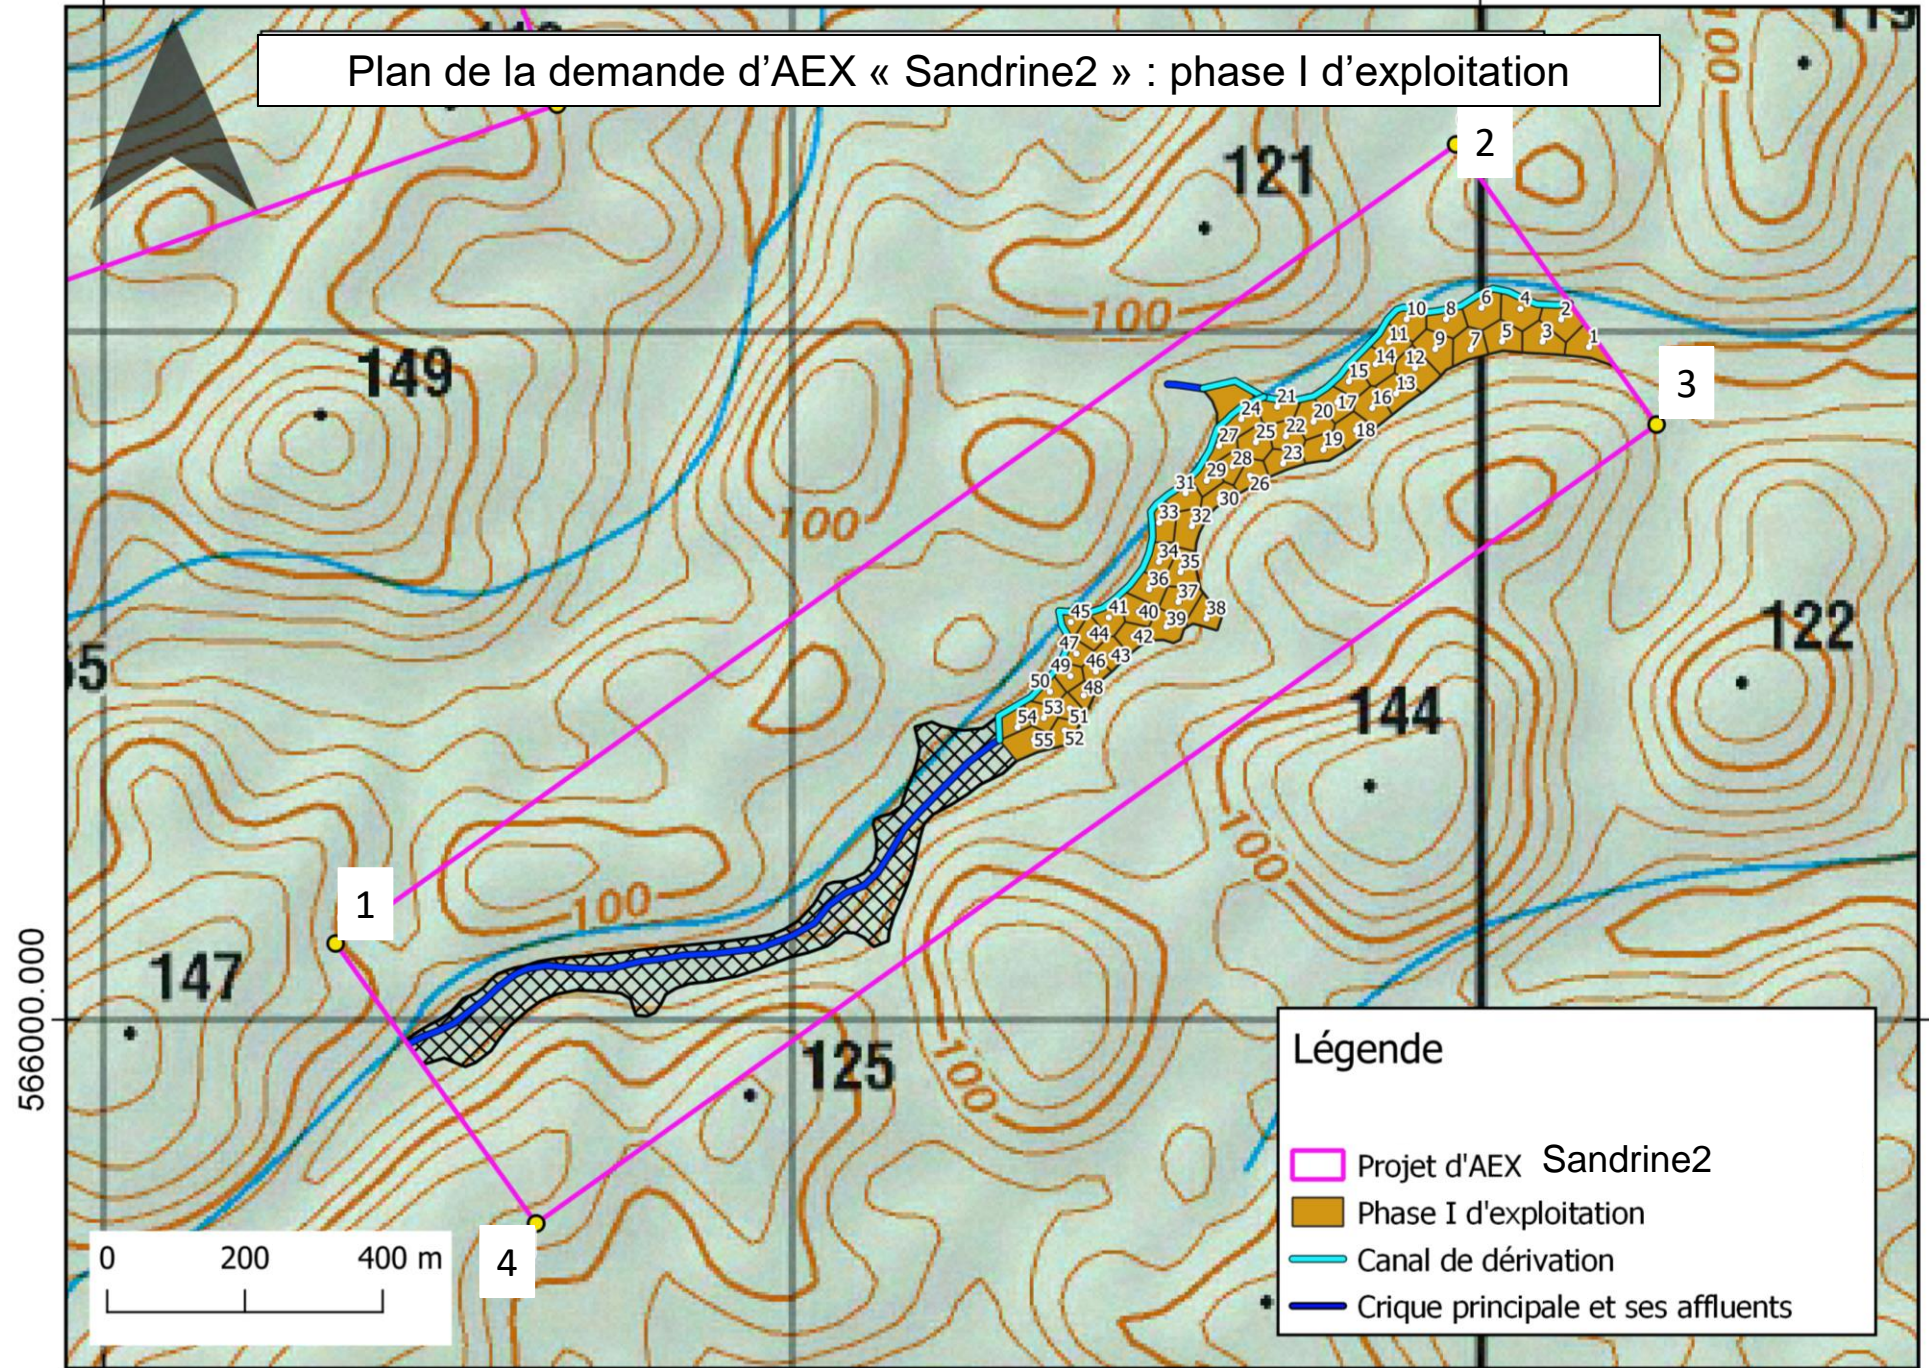

566000.000

0 200 400 m


Légende

- Projet d'AEX Sandrine2
- Phase I d'exploitation
- Canal de dérivation
- Crique principale et ses affluents


188000.000

190000.000

Plan de la demande d'AEX « Sandrine2 » : phase II d'exploitation

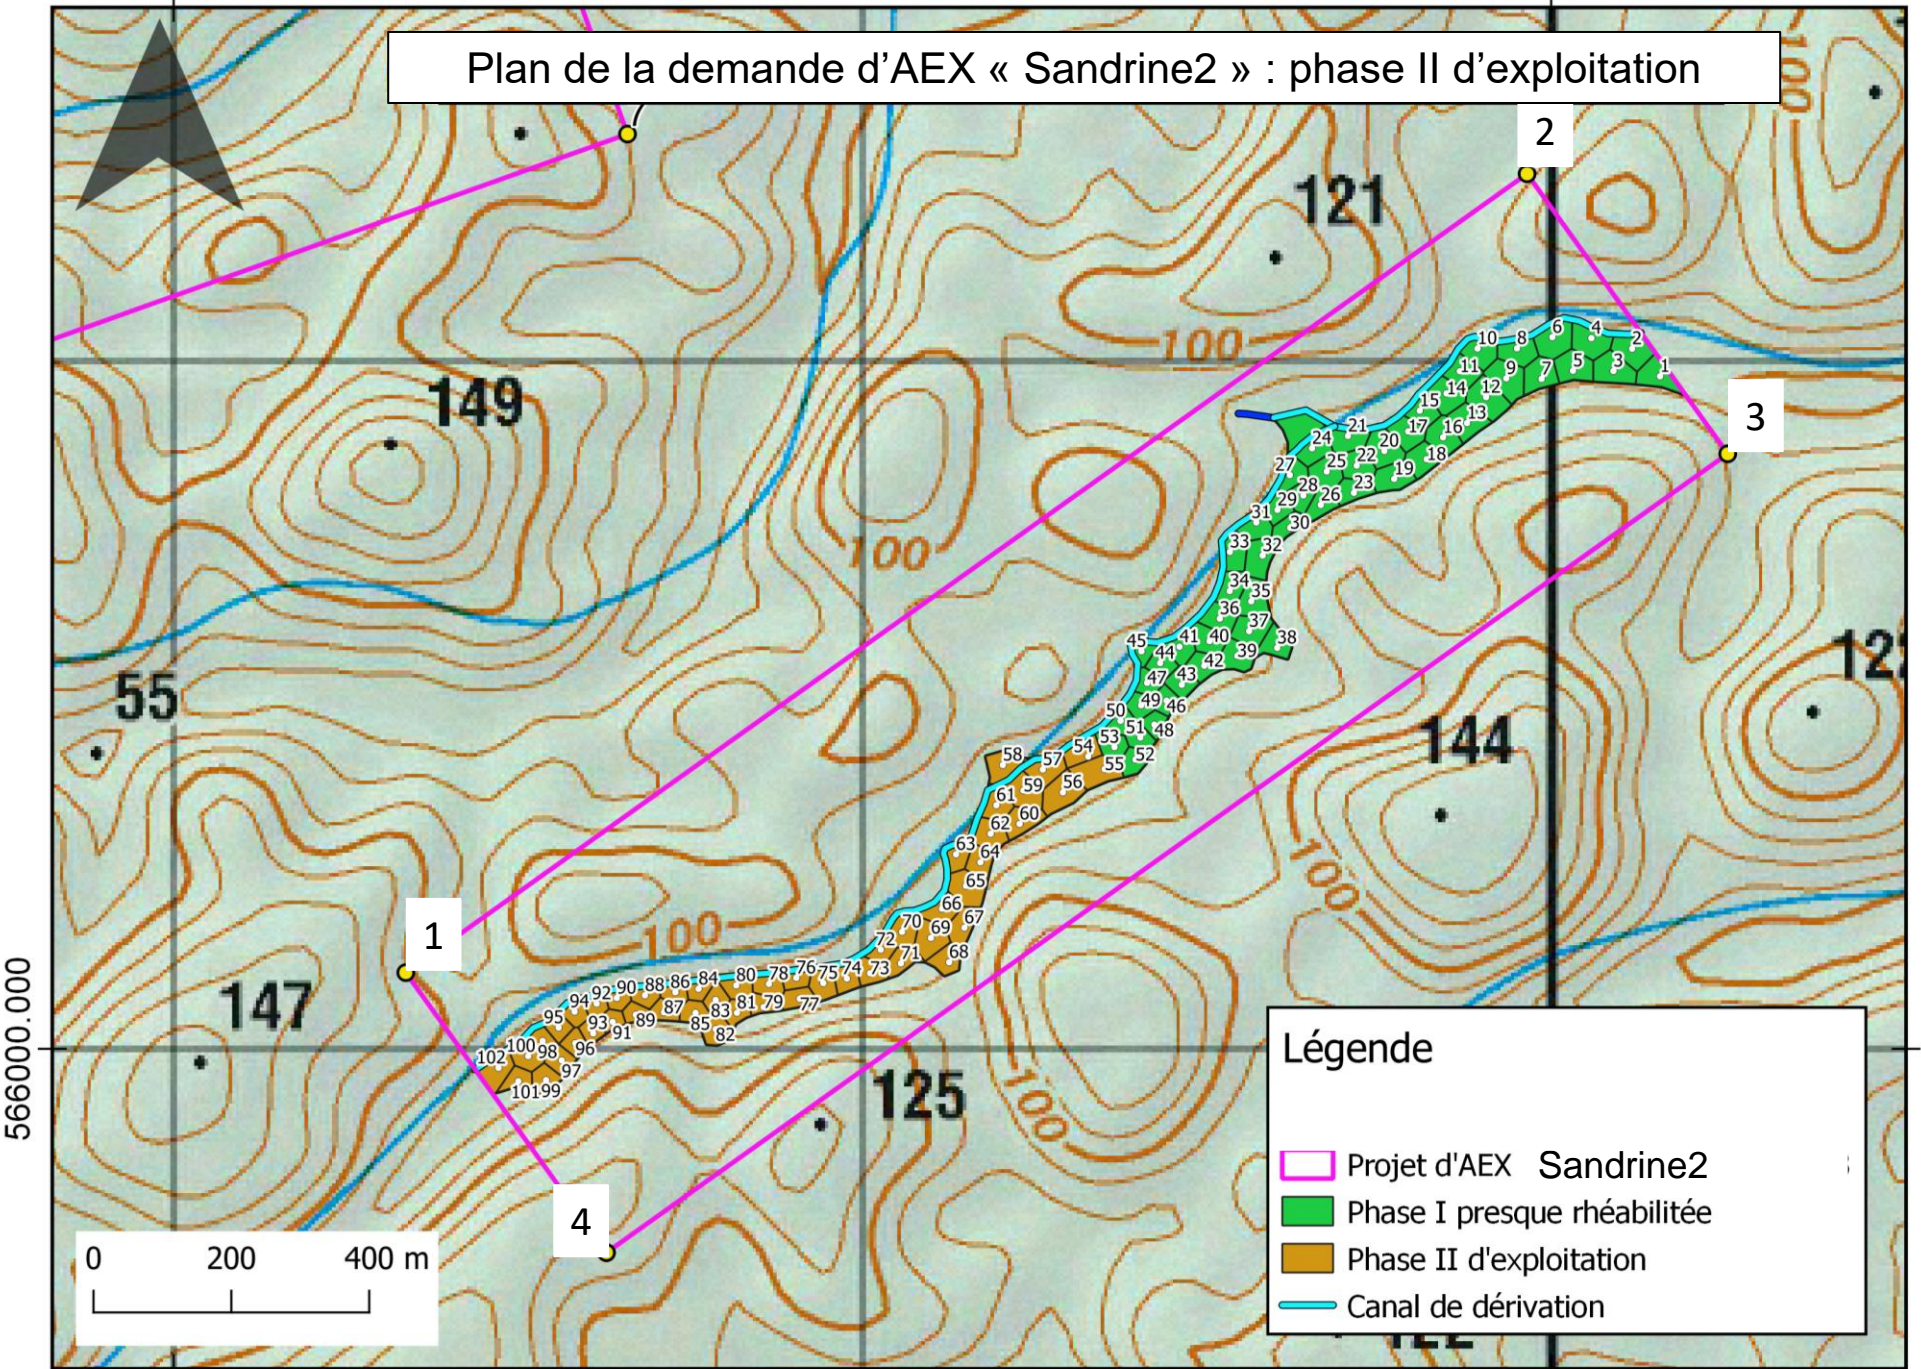


566000.000

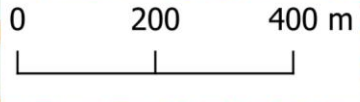


188000.000

190000.000

Plan de la demande d'AEX « Sandrine2 » : phase III de réhabilitation totale

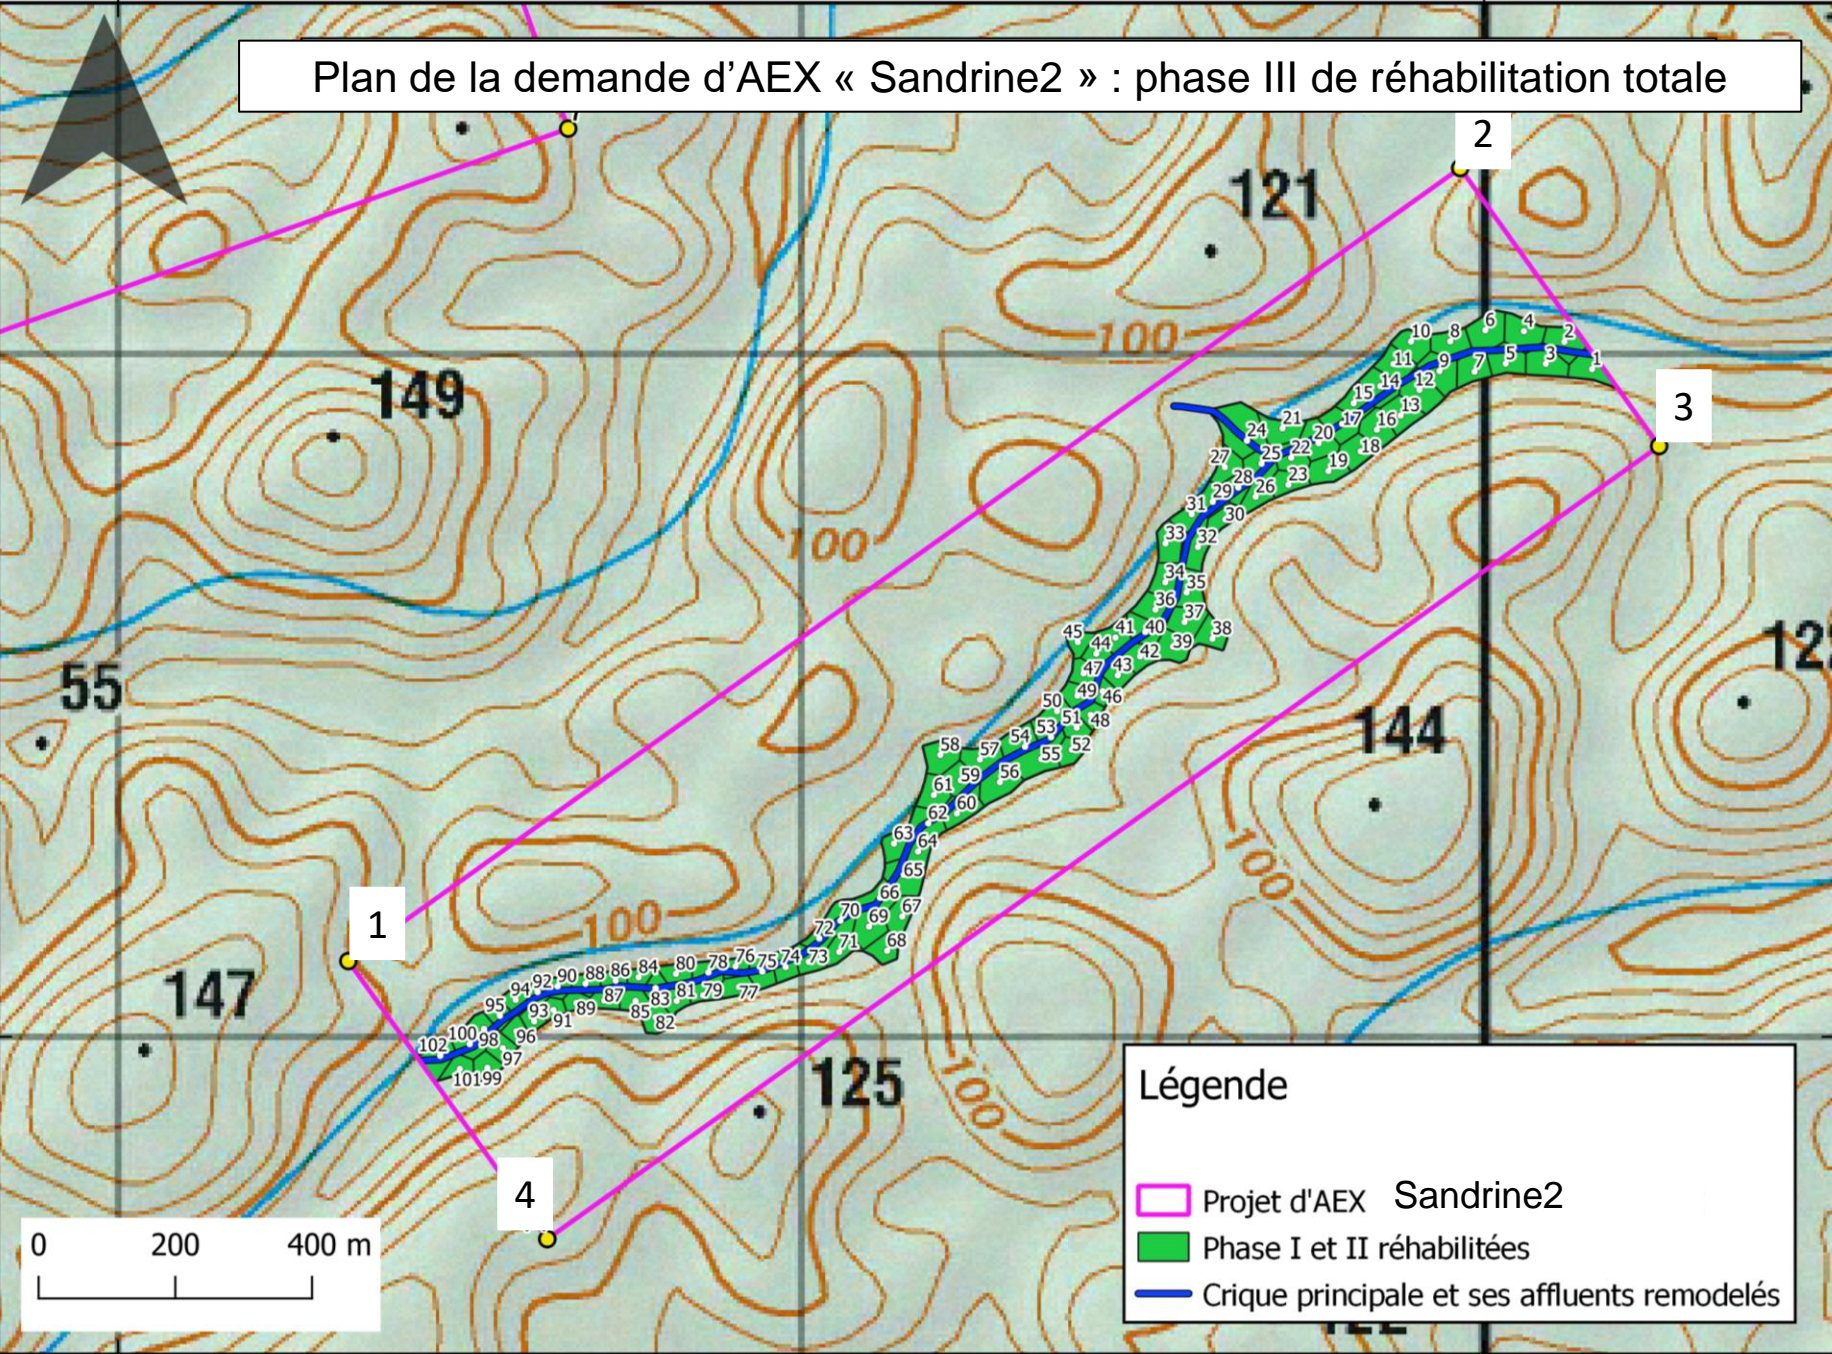

566000.000

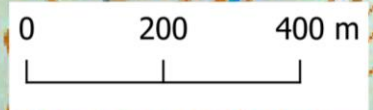

Légende

- ▭ Projet d'AEX Sandrine2
- ▭ Phase I et II réhabilitées
- ▭ Crique principale et ses affluents remodelés