

**PROJET DU TCSP
PLAN PARCELLAIRE
Plan individuel**



Parcelle cadastrée Section BN n°674

Contenance: 7a18ca

Propriétaire	MINISTERE DE L'EDUCATION NATIONALE
Nouveau numéro	BN n°921
Superficie utile	196 m²
DMPC	3217S



Plan de situation sans échelle Commune de Remire-Montjoly



GEOMETRE-EXPERT
LABORATOIRE DE CHIMIE ET D'ANALYSE


Dossier : 21028-6

PLAN D'ENSEMBLE

Echelle : 1/5000°



Plan du lot : Echelle 1/1000°

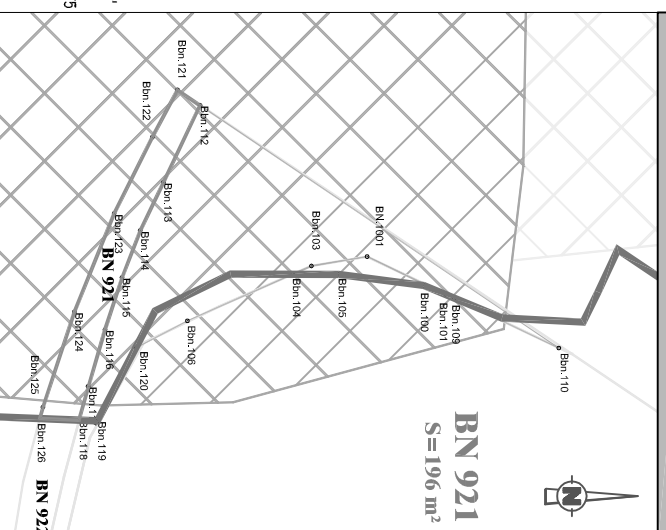

Légende

- Limites cadastrales
- Limite Parcelle BN 921
- Tracé du TCSP_EP 2
- Parcelle BN 674

- Emprise réservée pour voirie :
N°40 Boulevard Urbain
- Section Châtaïn/Trou Biran
- Emprise réservée pour carrefour :
N°29 RD3 / Boulevard Urbain

LIMITE NOUVELLE-Coordonnées en RGF93		
MAT	X	Y
Bbn.112	355507.48	545018.84
Bbn.113	355517.67	545014.00
Bbn.114	355524.04	545010.94
Bbn.115	355530.23	545008.51
Bbn.116	355537.13	545006.28
Bbn.117	355544.62	545004.04
Bbn.118	355549.10	545002.82
Bbn.121	355505.46	545015.86
Bbn.122	355511.71	545012.52
Bbn.123	355521.79	545007.48
Bbn.124	355534.79	545002.23
Bbn.125	355547.38	544998.07
Bbn.126	355548.89	544997.67

CADASTRE-Coordonnées Points de calage		
MAT	X	Y
BN.1000	355551.41	545004.27
BN.1001	355527.48	545040.95
BN.1002	355567.81	545124.91

Successeur du cabinet DEFOS DU RAU
854, route de Remire - Immeuble "petrowe"
97354 Remire-Montjoly
Tél : 05 94 30 00 77 - Fax : 05 94 31 12 75
Mail : contact@armegé.org






**PROJET DU TCSP
PLAN PARCELLAIRE
Plan individuel**



**Parcelle cadastrée Section BN n°733
Contenance: 1ha52a76ca**

Propriétaire	MINISTERE DE L'EDUCATION NATIONALE
Nouveau numéro	BN n°923
Superficie utile	27 m²
DMPC	3317S

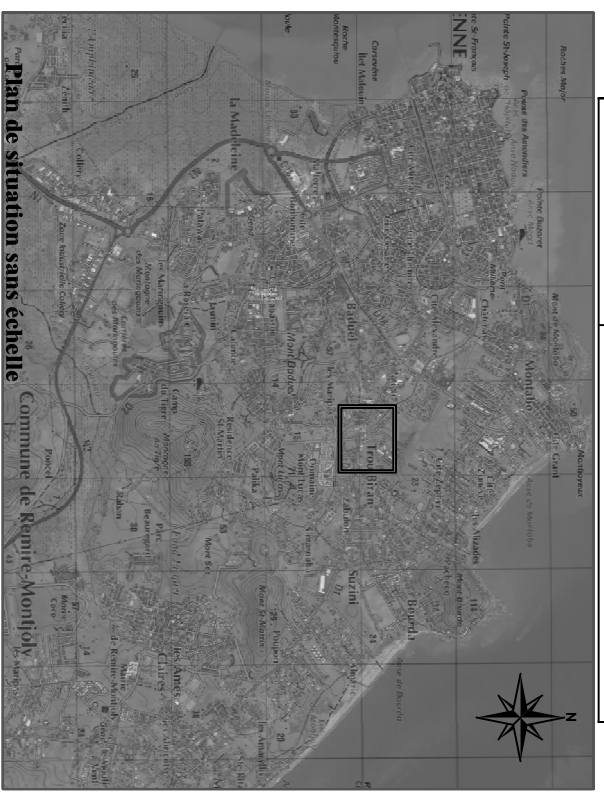


Plan de situation sans échelle




Successeur du cabinet DEFOS DU RAU
854, route de Rémire - Immeuble "Petrowe"
97354 Rémire-Montjoly
Tél : 05 94 30 00 77 - Fax : 05 94 31 12 75
Mail : contact@armege.org

PLAN D'ENSEMBLE

Echelle : 1/5000 °

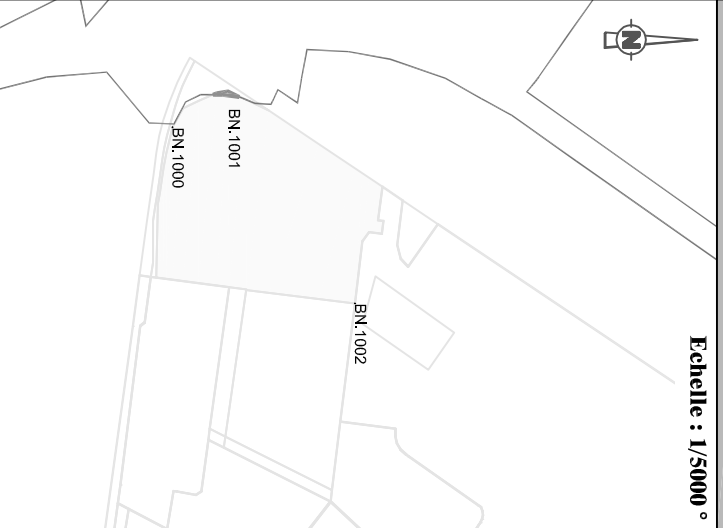


Plan du lot : Echelle 1/1000°

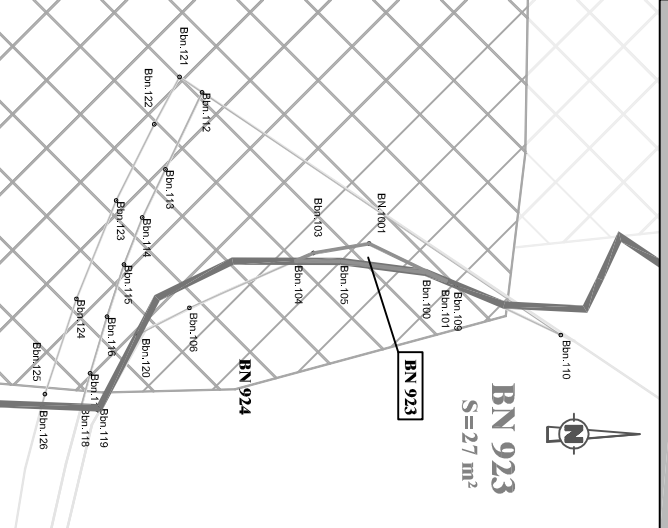

Légende

- Limites cadastrales
- Limite Parcelle BN 923
- Tracé du TCSP_EP 2
- Parcelle BN 733

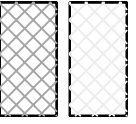

Emprise réservée pour voirie :
N°40 Boulevard Urbain
Section Châton/Trou Biran
Emprise réservée pour carrefour :
N°29 RD3 / Boulevard Urbain

LIMITE NOUVELLE-Coordonnées en RGF93		
MAT	X	Y
BN.1001	355527.48	545040.95
Bbn.100	355531.29	545048.45
Bbn.101	355532.48	545051.31
Bbn.103	355528.73	545033.58
Bbn.104	355529.82	545031.08
Bbn.105	355529.83	545037.16

CADASTRE-Coordonnées Points de calage		
MAT	X	Y
BN.1000	355551.41	545004.27
BN.1001	355527.48	545040.95
BN.1002	355667.81	545124.91

Collectivité Territoriale
de la Guyane

Commune de **CAYENNE**


**PROJET DU TCSP
PLAN PARCELLAIRE
Plan individuel**



Parcelle cadastrée Section BN n°734

Contenance: 8a98ca

Propriétaire	MINISTERE DE L'EDUCATION NATIONALE
Nouveau numéro	BN n°925
Superficie utile	661 m²
DMPC	3317S

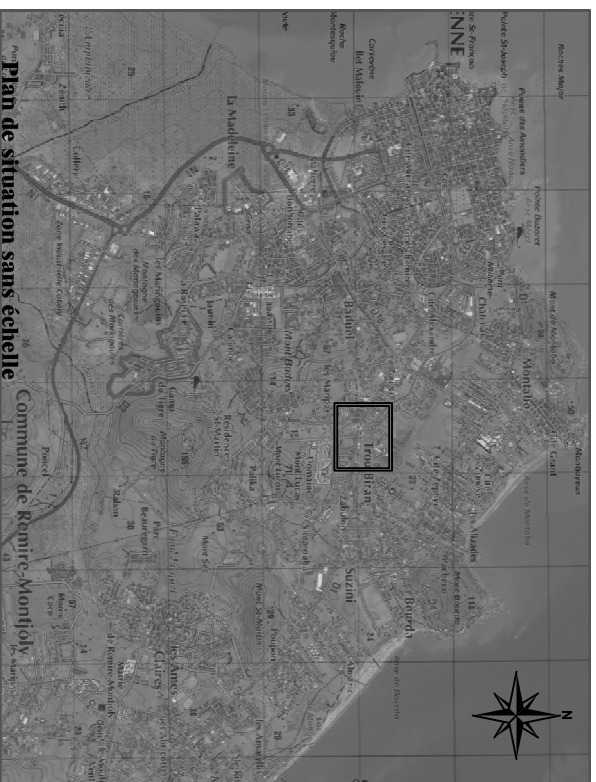

Plan de situation sans échelle
Commune de Remire-Montjoly



GEOMETRE-EXPERT
LABORATOIRE DE CHIMIE ET D'ANALYSE


Dossier : 21028-6

PLAN D'ENSEMBLE

Echelle : 1/5000 °



Plan du lot : Echelle 1/1000°

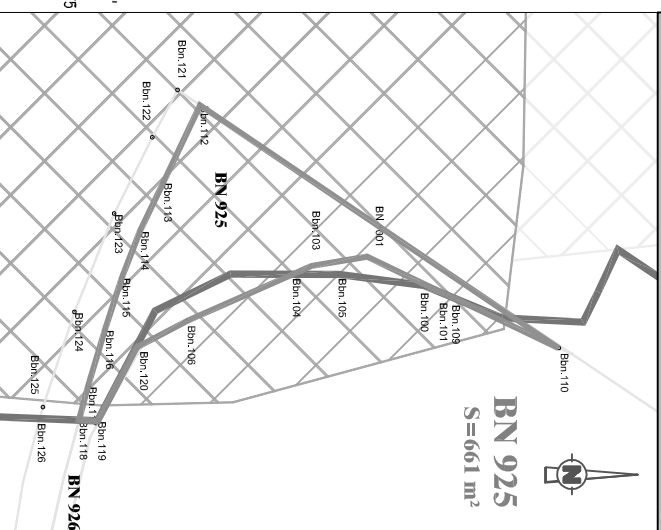

Légende

- Limites cadastrales
- Limite Parcelle BN 925
- Tracé du TCSP_EP 2
- Parcelle BN 734
- Emprise réservée pour voirie :
N°40 Boulevard Urbain
Section Châton/Trou Biran
- Emprise réservée pour carrefour :
N°29 RD3 / Boulevard Urbain

LIMITE NOUVELLE-Coordonnées en RGFEG 95		
MAT	X	Y
BN.1001	355527.48	545040.95
Bhn.100	355531.29	545048.45
Bhn.101	355532.48	545051.31
Bhn.103	355528.73	545033.58
Bhn.104	355529.82	545031.08
Bhn.106	355535.97	545017.17
Bhn.109	355532.98	545052.50
Bhn.110	355539.57	545066.28
Bhn.112	355507.48	545018.84
Bhn.113	355517.67	545014.00
Bhn.114	355524.04	545010.94
Bhn.115	355530.23	545008.51
Bhn.116	355537.13	545006.28
Bhn.117	355544.62	545004.04
Bhn.118	355549.10	545002.82
Bhn.119	355549.20	545005.27
Bhn.120	355539.52	545010.42

CADASTRE-Coordonnées Points de calage		
MAT	X	Y
BN.1000	355551.41	545004.27
BN.1001	355527.48	545040.95
BN.1002	355667.81	545124.91

SuccessEUR du cabinet DEFOS DU RAU
854, route de Remire - Immeuble "Petrowa"
97354 Remire-Montjoly
Tél : 05 94 30 00 77 - Fax : 05 94 31 12 75
Mail : contact@armege.org

