

Collectivité Territoriale
de la Guyane

Commune de CAYENNE




**PROJET DU TCSP
PLAN PARCELLAIRE**

Plan individuel



Parcelle cadastrée Section BI n°823
Contenance: 5ha75a60ca

Propriétaire	ETAT
Nouveau numéro	BI n°907
Superficie utile	9031 m ²
DMPC	3362 F

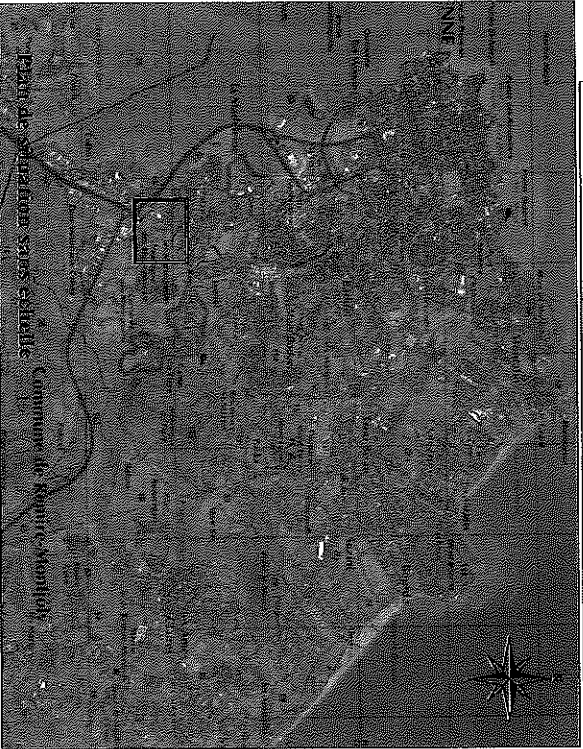


EF
0654288-90987
COMMUNE DE CAYENNE


ARMERGE
Successeur du cabinet DEFOS DU BAU
854, route de Régnier - Immeuble "Prataw"
97354 Remire-Montjoly
Tél : 05 94 30 00 77 - Fax : 05 94 31 12 75
Mail : contact@armerge.org

PLAN D'ENSEMBLE

Echelle : 1/15000 °

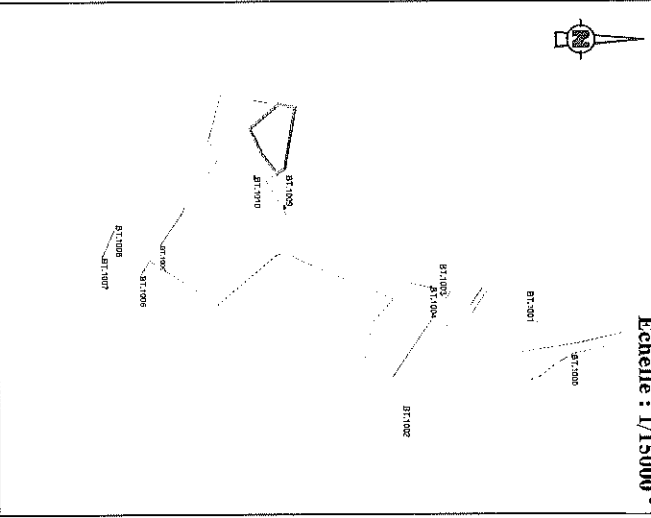

Plan du lot : Echelle 1/2000°

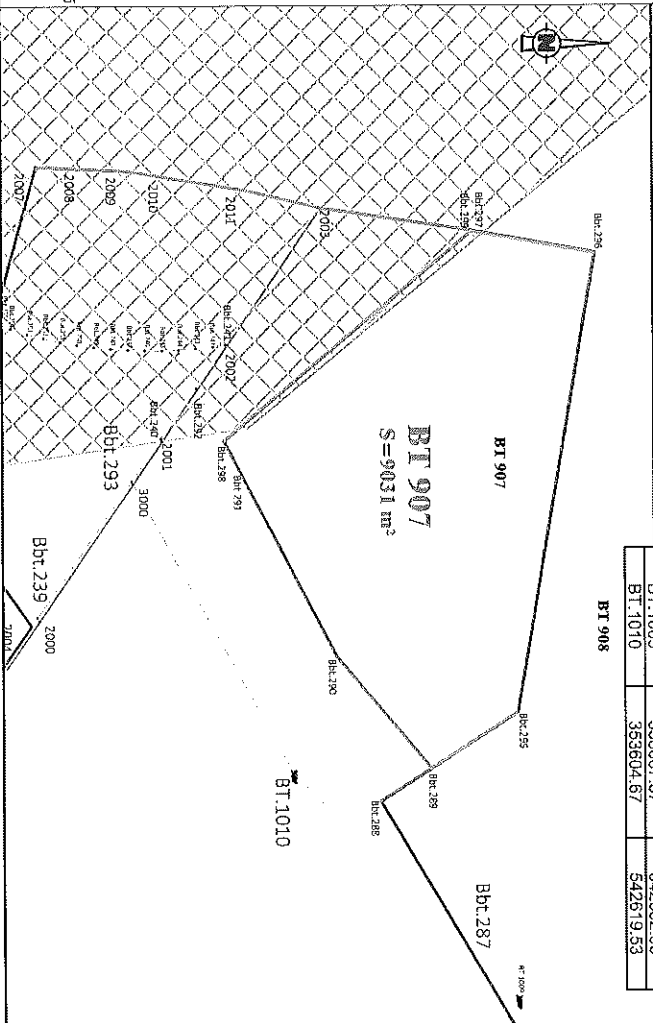

Légende

Limites cadastrales
Limite Parcelle BI 907
Tracé du TCSP_EP 2
Parcelle BI 823

Emprise réservée pour carrefour:
N°38 Carrefour des Maringouins
Emprise réservée pour voirie:
N°70 Voie intercommunale

LIMITE NOUVELLE-Coordonnées en RGF93	
MAT	X
Bt.289	353603.40
Bt.290	353572.59
Bt.291	353521.53
Bt.295	353588.00
Bt.296	353461.26
Bt.297	353455.20
Bt.298	353512.79

CADASTRE-Coordonnées Points de calage		
MAT	X	Y
BT.1000	353974.95	542630.48
BT.1001	353907.29	543208.17
BT.1002	354080.16	542928.28
BT.1003	353856.83	543019.48
BT.1003	353856.83	543019.48
BT.1004	353834.91	542986.31
BT.1004	353745.51	542422.44
BT.1006	353807.81	542379.78
BT.1007	353771.69	542399.99
BT.1008	353703.84	542331.05
BT.1009	353667.37	542682.06
BT.1010	353604.67	542619.53


Collectivité Territoriale
de la Guyane

Commune de **CAYENNE**

**PROJET DU TCSP
PLAN PARCELLAIRE
Plan individuel**




Propriétaire	COLLECTIVITE TERRITORIALE DE GUYANE
Référence	BT n°824
Contenance	16443ca

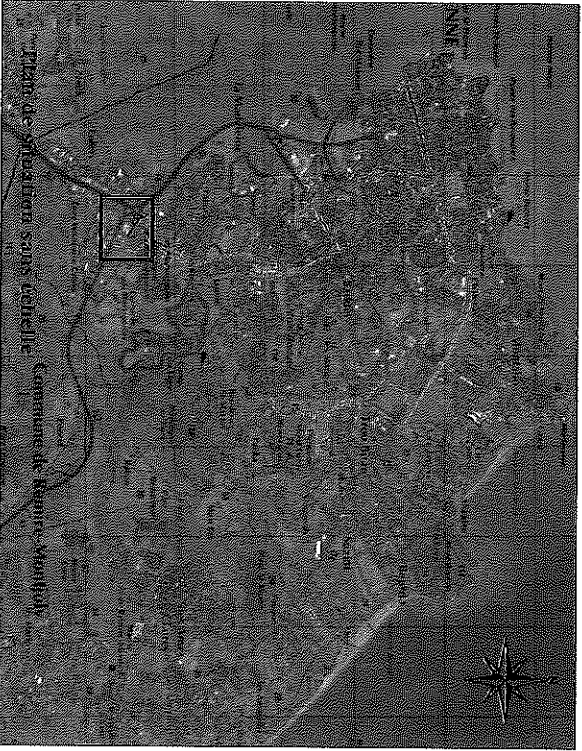

PLAN D'ENSEMBLE


Echelle : 1/15000 °

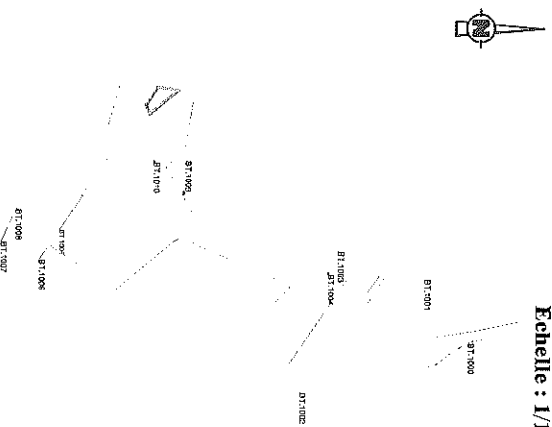

Légende

- Limites cadastrales
- Limite Parcelle
- Tracé du TCSP_EP 2
- Parcelle BT 824
- ▨ Emprise réservée pour carrefour:
N°38 Carrefour des Marrigouins
- ▨ Emprise réservée pour voirie:
N°70 Voie intercommunale

Plan du lot : Echelle 1/2000°

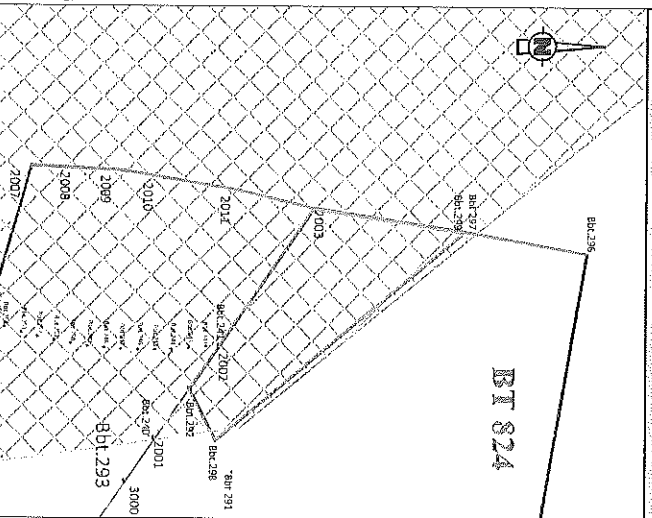

Dossier : 21028-6



Successeur du cabinet DEFOS DU RAU
854, route de Rémire - Immeuble "Pétate"
97354 Rémire-Montjoly
Tél: 05 94 30 00 77 - Fax: 05 94 31 12 75
Mail: contact@armege.gy



Collectivité Territoriale
de la Guyane

Commune de CAYENNE

**PROJET DU TCSP
PLAN PARCELLAIRE
Plan individuel**



Parcelle cadastrée Section BT n°825
Contenance: 71429ca

Propriétaire	COLLECTIVITE TERRITORIALE DE GUYANE
Nouveau numéro	en cours de division
Superficie utile	3554 m ²
DMPC	




EG
GEOMETRIE-EXPERT
ZONIFICATION TERRITORIALE
Dossier : 21028-6


ARMEGE
Successeur du cabinet DEFOS DU PAU
854, route de Rémire - Immeuble "Patriar"
97354 Rémire-Montjoly
Tél : 05 94 30 00 77 - Fax : 05 94 31 12 75
Mail : contact@armege.org

PLAN D'ENSEMBLE

Echelle : 1/15000 °

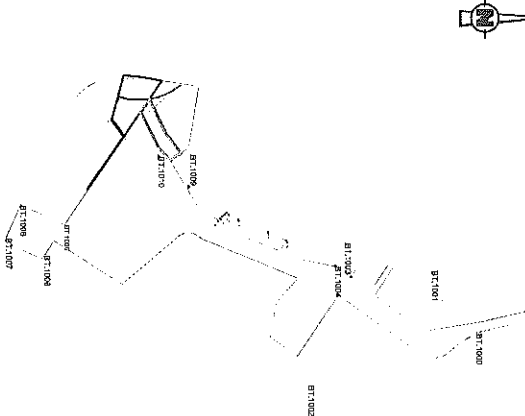

Plan du lot : Echelle 1/2500°

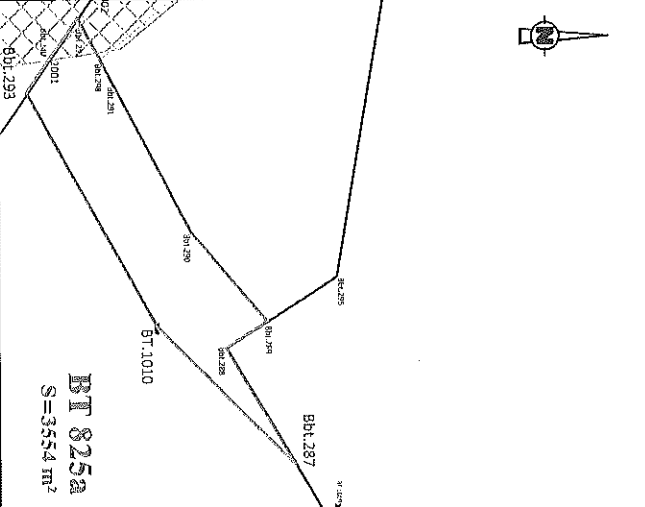

BT 825A
S=3554 m²

Légende

Limites cadastrales
Limite Parcelle BT
Tracé du TCSP_EP 2
Parcelle BT 825

Emprise réservée pour carrefour:
N°38 Carrefour des Maringouins
Emprise réservée pour voirie:
N°70 Voie Intercommunale

LIMITE NOUVELLE - Coordonnées en RGF-CG 95		
MAT	X	Y
BT.1010	353604.67	542619.53
BT.240	353512.19	542582.90
Bht.287	353653.56	542668.13
Bht.288	353612.40	542643.64
Bht.289	353603.40	542657.80
Bht.290	353572.59	542631.72
Bht.291	353521.53	542604.95
Bht.292	353488.23	542592.73
Bht.293	353523.87	542574.69
Bht.298	353512.79	542600.36

CADASTRE - Coordonnées Points de calage		
MAT	X	Y
BT.1000	353974.95	543280.48
BT.1001	353907.29	543208.17
BT.1002	354080.16	542928.28
BT.1003	353856.83	543019.48
BT.1003	353856.83	543019.48
BT.1004	353834.91	542986.31
BT.1004	353834.91	542986.31
BT.1005	353745.51	542422.44
BT.1005	353745.51	542422.44
BT.1006	353807.81	542379.78
BT.1007	353771.69	542299.99
BT.1008	353703.64	542331.05
BT.1009	353687.37	542682.06
BT.1010	353604.67	542619.53

Collectivité Territoriale
de la Guyane
Commune de CAYENNE

**PROJET DU TCSP
PLAN PARCELLAIRE
Plan individuel**

Parcelle cadastrée Section BT n°826
Contenance: 4ha65a66ca

Propriétaire	EIAT
Nouveau numéro	BT n°909
Superficie utile	43657 m² 43422 m²(*)
DMP	3362F



EG
GÉOMÈTRE-EXPERT
DIPLOMÉ EN GÉOMÉTRIE
DIPLOMÉ EN TOPOGRAPHIE




Successeur du cabinet DEFOS DU RAVU
854, route de Rémire - Immeuble "Parswa"
97354 Rémire-Montjoly
Tél: 05 94 30 00 77 - Fax: 05 94 31 12 75
Mail: comfoce@armige.org


Dossier : 21028-6

PLAN D'ENSEMBLE

Echelle : 1/15000 °

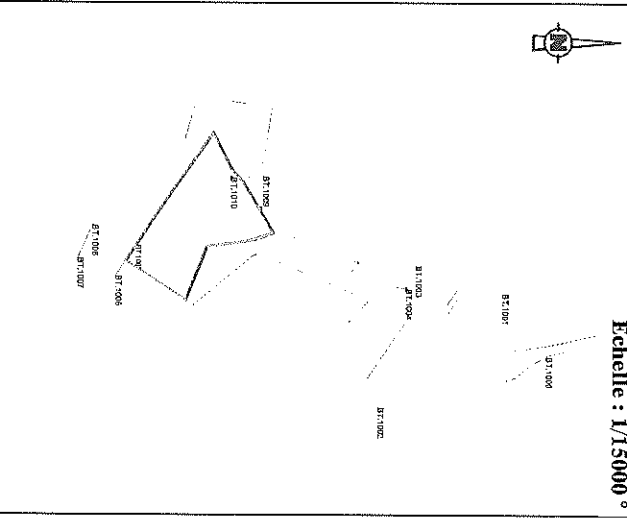

Plan du lot : Echelle 1/4000°

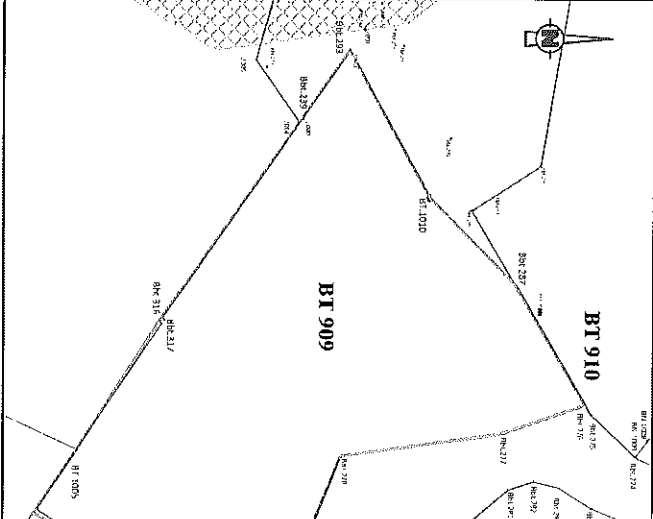

Légende

- Limites cadastrales
- Limite Parcelle BT 909
- Tracé du TCSP_EP 2
- Parcelle BT 826

Emprise réservée pour carrefour:
N°38 Carrefour des Maringouins

Emprise réservée pour voirie:
N°70 Voie intercommunale

CADASTRE-Coordonnées Points de calage		
MAT	X	Y
BT.1000	353974.95	543280.48
BT.1001	353907.29	543208.17
BT.1002	354080.16	542928.28
BT.1003	353856.83	543079.48
BT.1003	353856.83	543079.48
BT.1004	353834.91	542986.31
BT.1004	353834.91	542986.31
BT.1005	353745.51	542432.44
BT.1006	353807.81	542379.78
BT.1007	353771.69	542299.99
BT.1008	353703.64	542331.05
BT.1009	353667.37	542682.06
BT.1010	353604.87	542619.53

LIMITE NOUVELLE-Coordonnées en RGF 95

MAT	X	Y
BT.1005	353745.51	542422.44
BT.1010	353604.87	542619.53
BH.239	353661.39	542648.30
BH.276	353719.57	542707.39
BH.277	353735.66	542680.19
BH.278	353748.35	542570.29
BH.279	353680.03	542624.90
BH.287	353653.56	542668.13
BH.293	353523.87	542574.69
BH.316	353672.54	542470.14
BH.317	353673.35	542471.93
BH.318	353780.16	542398.72

BT 909

S=43 657 m²
S=43 422 m²(*)
(*) surface rectifiée après bornage
CONTRADICTOIRE avec la KI 382

Collectivité Territoriale
de la Guyane

Commune de CAYENNE



**PROJET DU TCSP
PLAN PARCELLAIRE
Plan individuel**



Propriétaire	COMMUNE DE CAYENNE
Référence	BT n°771
Contenance	17a 47ca




PLAN D'ENSEMBLE







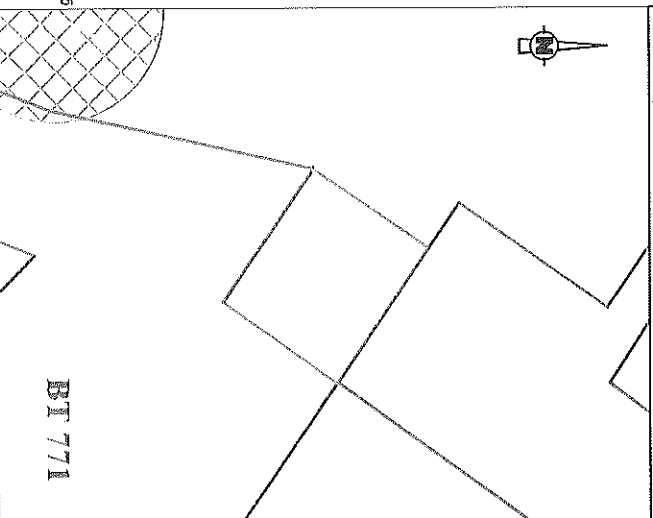

Echelle : 1/10000°



Plan du lot : Echelle 1/2000°



Légende

-  Limites cadastrales
-  Limite Parcelle BT
-  Tracé du TCSP_EP 2
-  Parcelle BT 771
-  Emprise réservée pour voirie:
N°70 Voie intercommunale
-  Emprise réservée pour carrefour:
N°37 Carrefour
Madelaine/ voie Intercommunale
-  Emprise réservée pour voirie:
N°75
-  Liaison Madelaine/Voie intercommuna



GEOMATRE-SOCIÉTÉ
Ingénierie - Topographie - Géomatique

Dossier : 21028-6



Successeur du cabinet DEFOS DU PAU
854, route de Rémire - Immeuble "Parwad"
97354 Rémire-Montjoly
Tél : 05 94 30 00 77 - Fax : 05 94 31 12 75
Mail : contact@armege.org

ARMEGE

Collectivité Territoriale
de la Guyane

Commune de CAYENNE

**PROJET DU TCSP
PLAN PARCELLAIRE
Plan individuel**



Propriétaire	Mission Catholique de la Guyane
Référence	BT n°742
Contenance	2ha 17a 94ca



PLAN D'ENSEMBLE

Echelle : 1/10000 °




Légende

Limites cadastrales
Limite Parcelle BT
Tracé du TCSP_EP 2



Parcelle BT 742

Plan du lot : Echelle 1/2000°

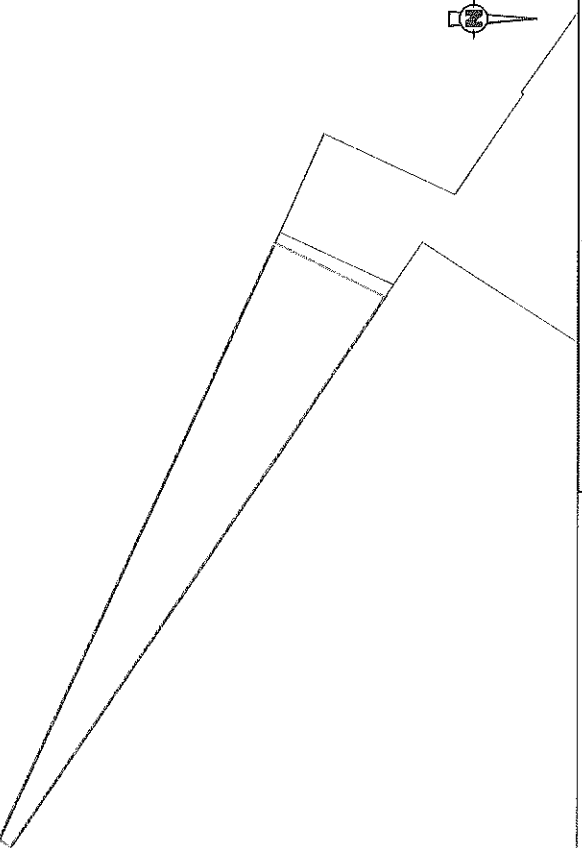

BT 742



GEOMETRE-EXPERT
DIPLOME A EXPERTISE

Dossier : 21028-6



ARMEISE

Successeur du cabinet DÉFOS DU PAU
854, route de Kérou - Immeuble "Paradis"
97354 Remire-Montjoly
Tél : 05 94 30 00 77 - Fax : 05 94 31 12 75
Mail : contact@armeise.org