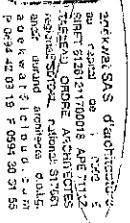
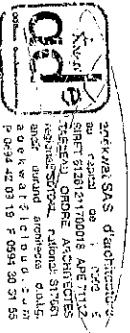


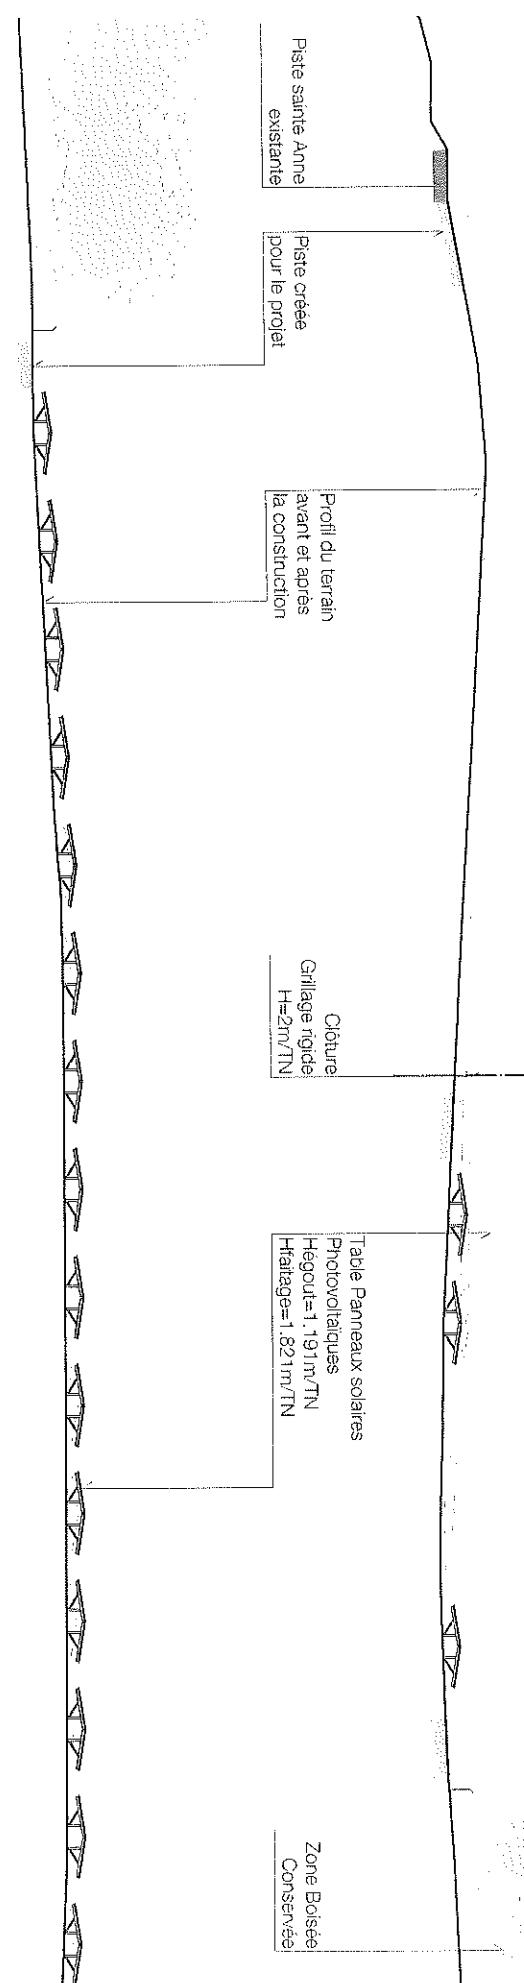


Table Panneaux solaires  
Photovoltaïques  
Héゴut=1.191m/TN  
Héaltage=1.821m/TN


Profil du terrain  
avant et après  
la construction



Coupe du terrain et de la construction Zoom 1 // 1/500ème



Coupe du terrain et de la construction Zoom 2 // 1/500erne

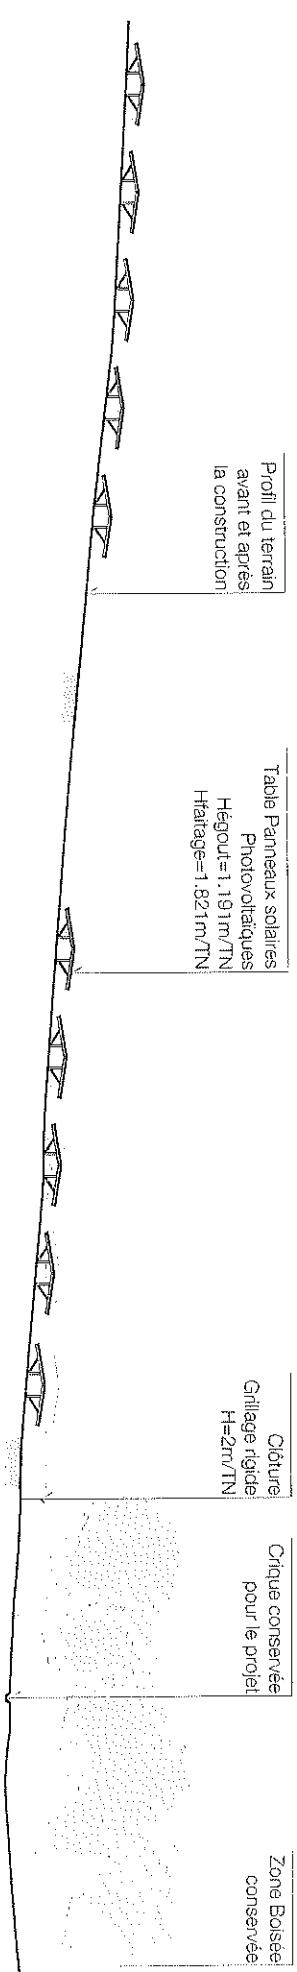

Coupe du terrain et de la construction Zoom 3 // 1/500ème

