


# PLAN DE SITUATION DIAMS MOUNTAIN

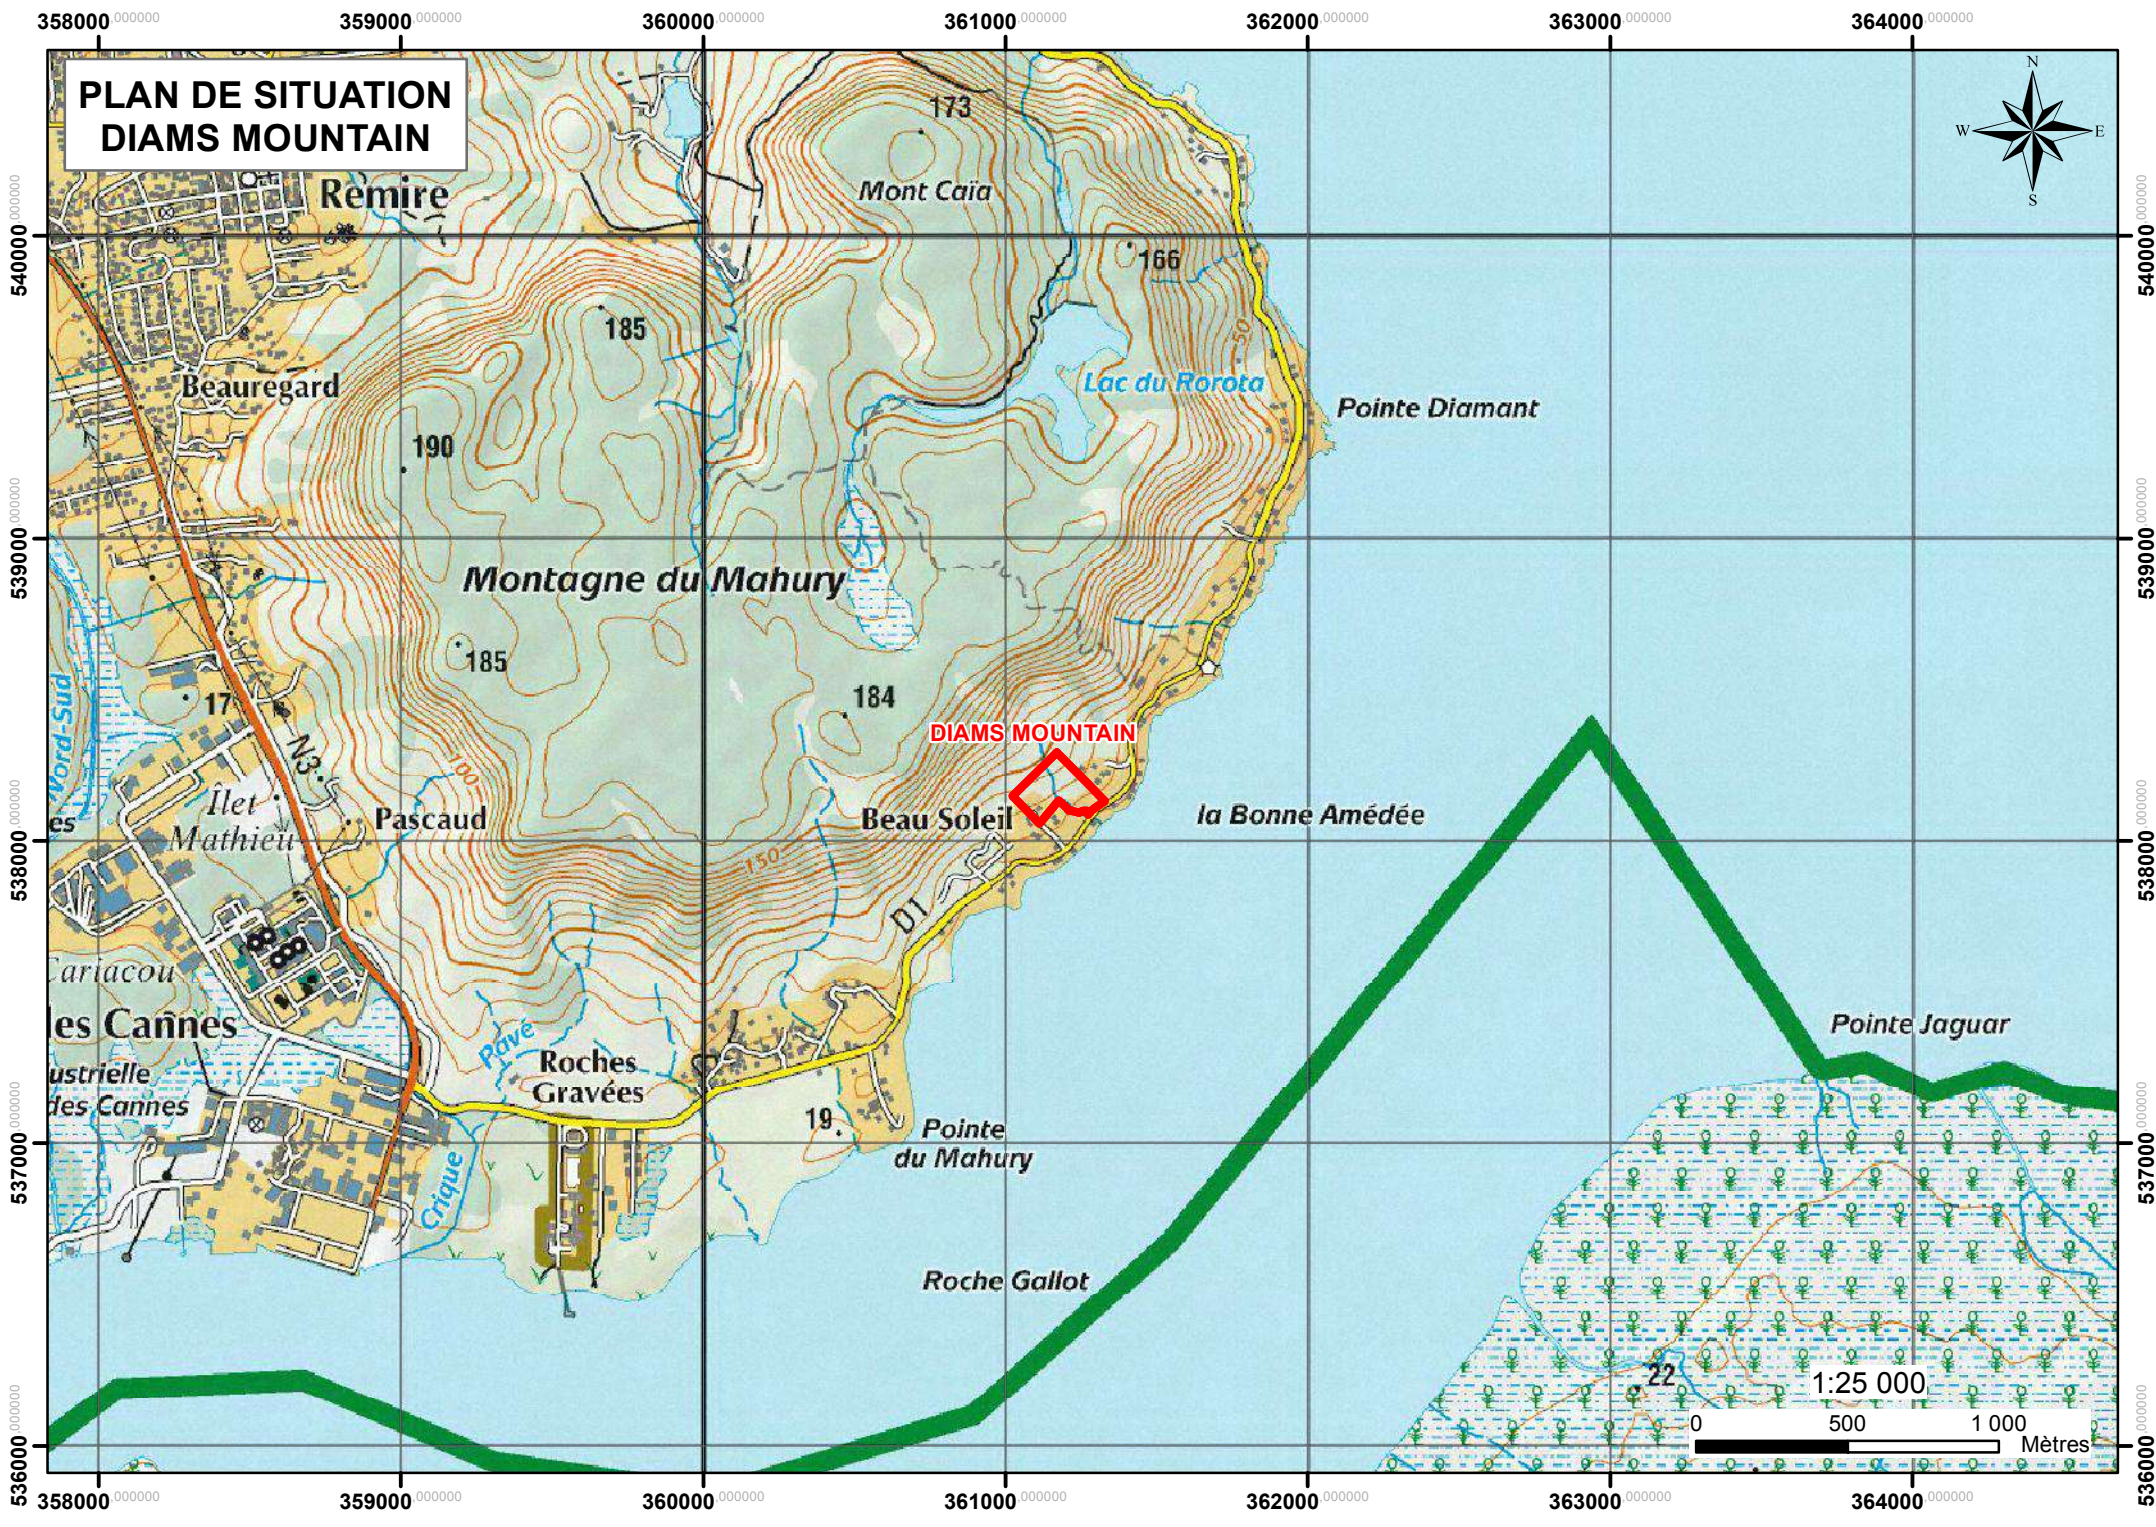

Remire

Beauregard

Mont Caïa

Lac du Rorota

Pointe Diamant

Montagne du Mahury

DIAMS MOUNTAIN

la Bonne Amédée

Beau Soleil

Pointe Jaguar

les Cannes

Roches Gravées

Roche Gallot

Pointe du Mahury

1:25 000

0 500 1 000 Mètres

# PLAN DE SITUATION DIAMS MOUNTAIN

## Annexe 4 - Prises de vues et localisation du projet

DIRECTION GÉNÉRALE DES  
FINANCES PUBLIQUES

-----  
EXTRAIT DU PLAN CADASTRAL  
-----

Département :  
GUYANE

Commune :  
REMIRE MONTJOLY

Section : AP  
Feuille : 000 AP 01

Échelle d'origine : 1/5000  
Échelle d'édition : 1/1500

Date d'édition : 16/10/2023  
(fuseau horaire de Paris)


Coordonnées en projection : RGFG95UTM22

Le plan visualisé sur cet extrait est géré par le  
centre des impôts foncier suivant :

Service Départemental des Impôts Fonciers  
97300  
97300 Cayenne  
tél. 05 94 28 99 57 -fax  
sdif.guyane@dgfip.finances.gouv.fr

Cet extrait de plan vous est délivré par :

cadastre.gouv.fr  
©2017 Ministère de l'Action et des Comptes  
publics

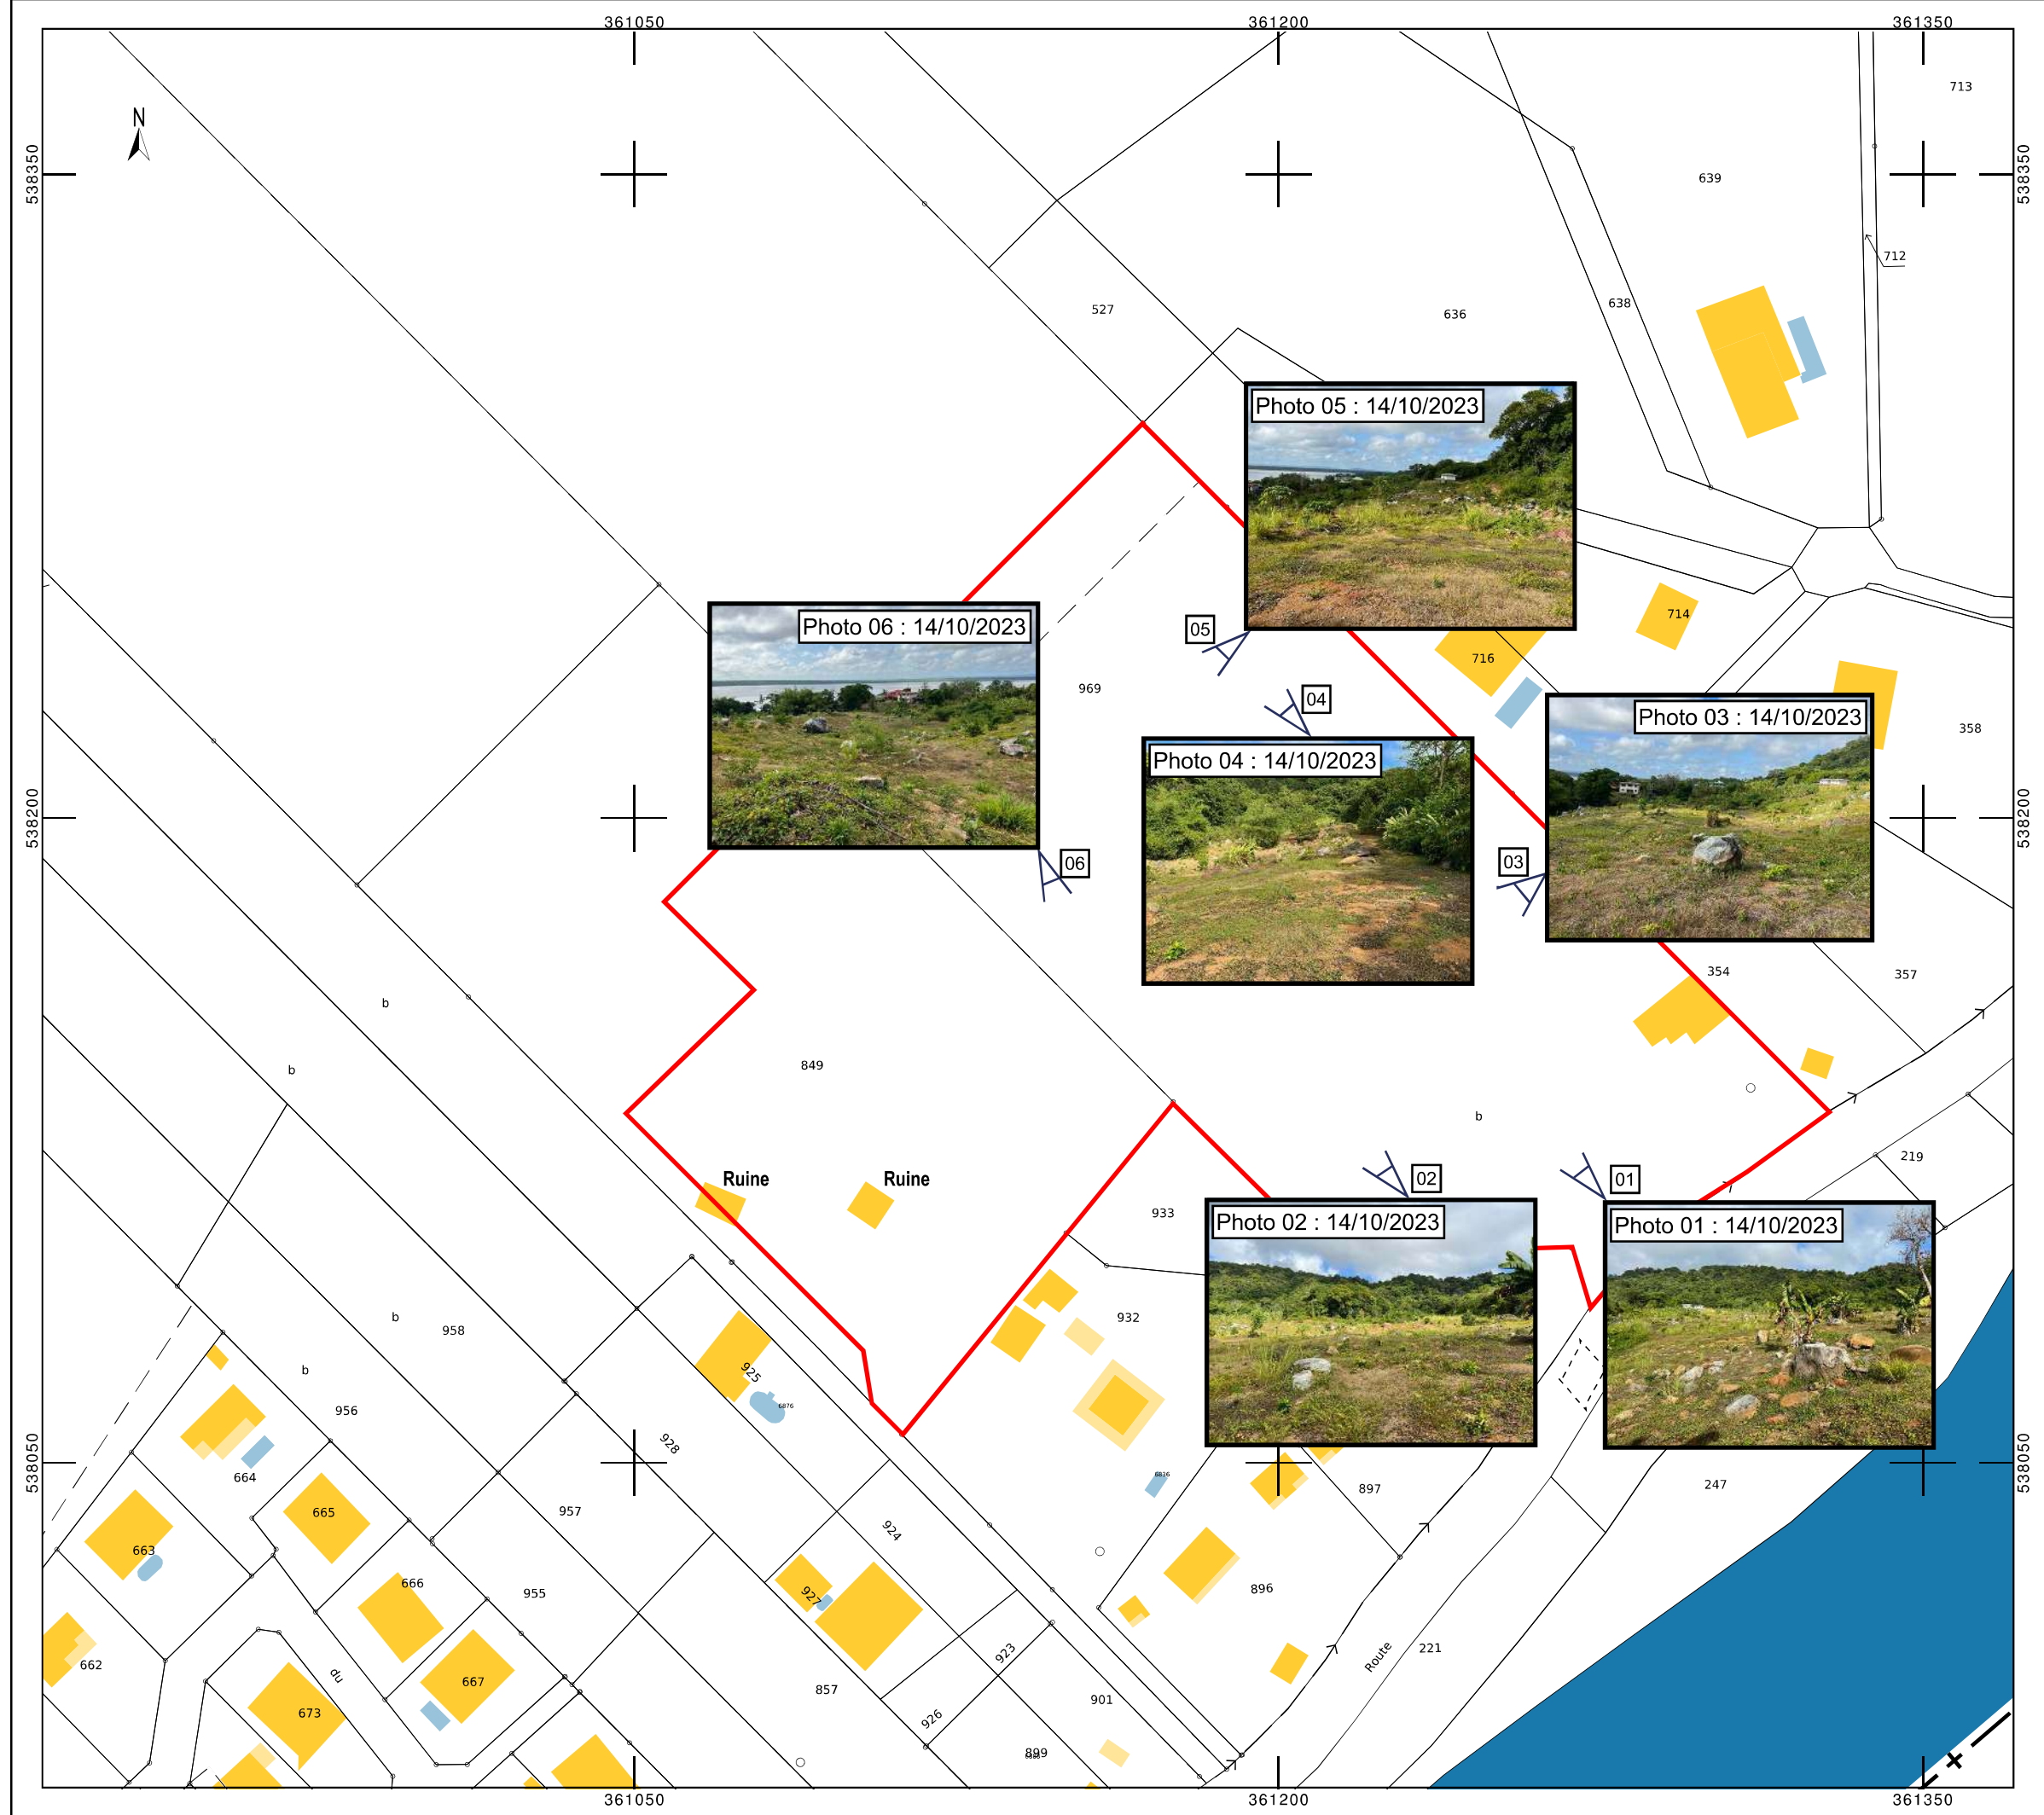

## Annexe 5 - Plan de masse du projet



Ouvrage: <b>Résidence DIAMS MOUNTAIN</b> Route des plages, 97354 Remire-Montjoly		Maître d'ouvrage: <b>SARL LE NOUVEAU DOMAINE</b>		Maître d'œuvre: <b>ARCHIDD</b> 38 Cité Calebasse, 97200 Fort-de-France	
N° de plan:	Titre:	Echelle:	Format:	N° de projet:	Date:
PC2	0. Plan de masse	1:600	A1	10/2023	16/10/2023
				Devisé par:	État du projet:
				ELI Didier	PERMIS

© Architecte/Charpentier/Denis Mourant/Archid/Septembre 2023/Plan de masse DIAMS 30-09-2023.jn

## Annexe 6 - Plan des abords du projet

# Plan des abords du projet


Fort Diamant



SOFTRASYS

Loges Balourou

Les Hauts du Fort

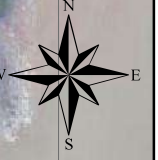Rte des plages



-  Emprise du projet
-  Décalage à 100 m

1:5 000









## Annexe 8 - Carte des risques de mouvement de terrain



# Carte des risques de mouvement de terrain



-  Zones d'aléa moyen
-  Zones d'aléa faible à nul en amont de zones d'aléa plus élevé
-  Zones d'aléa élevé
-  Zones de précaution : aléa faible à nul

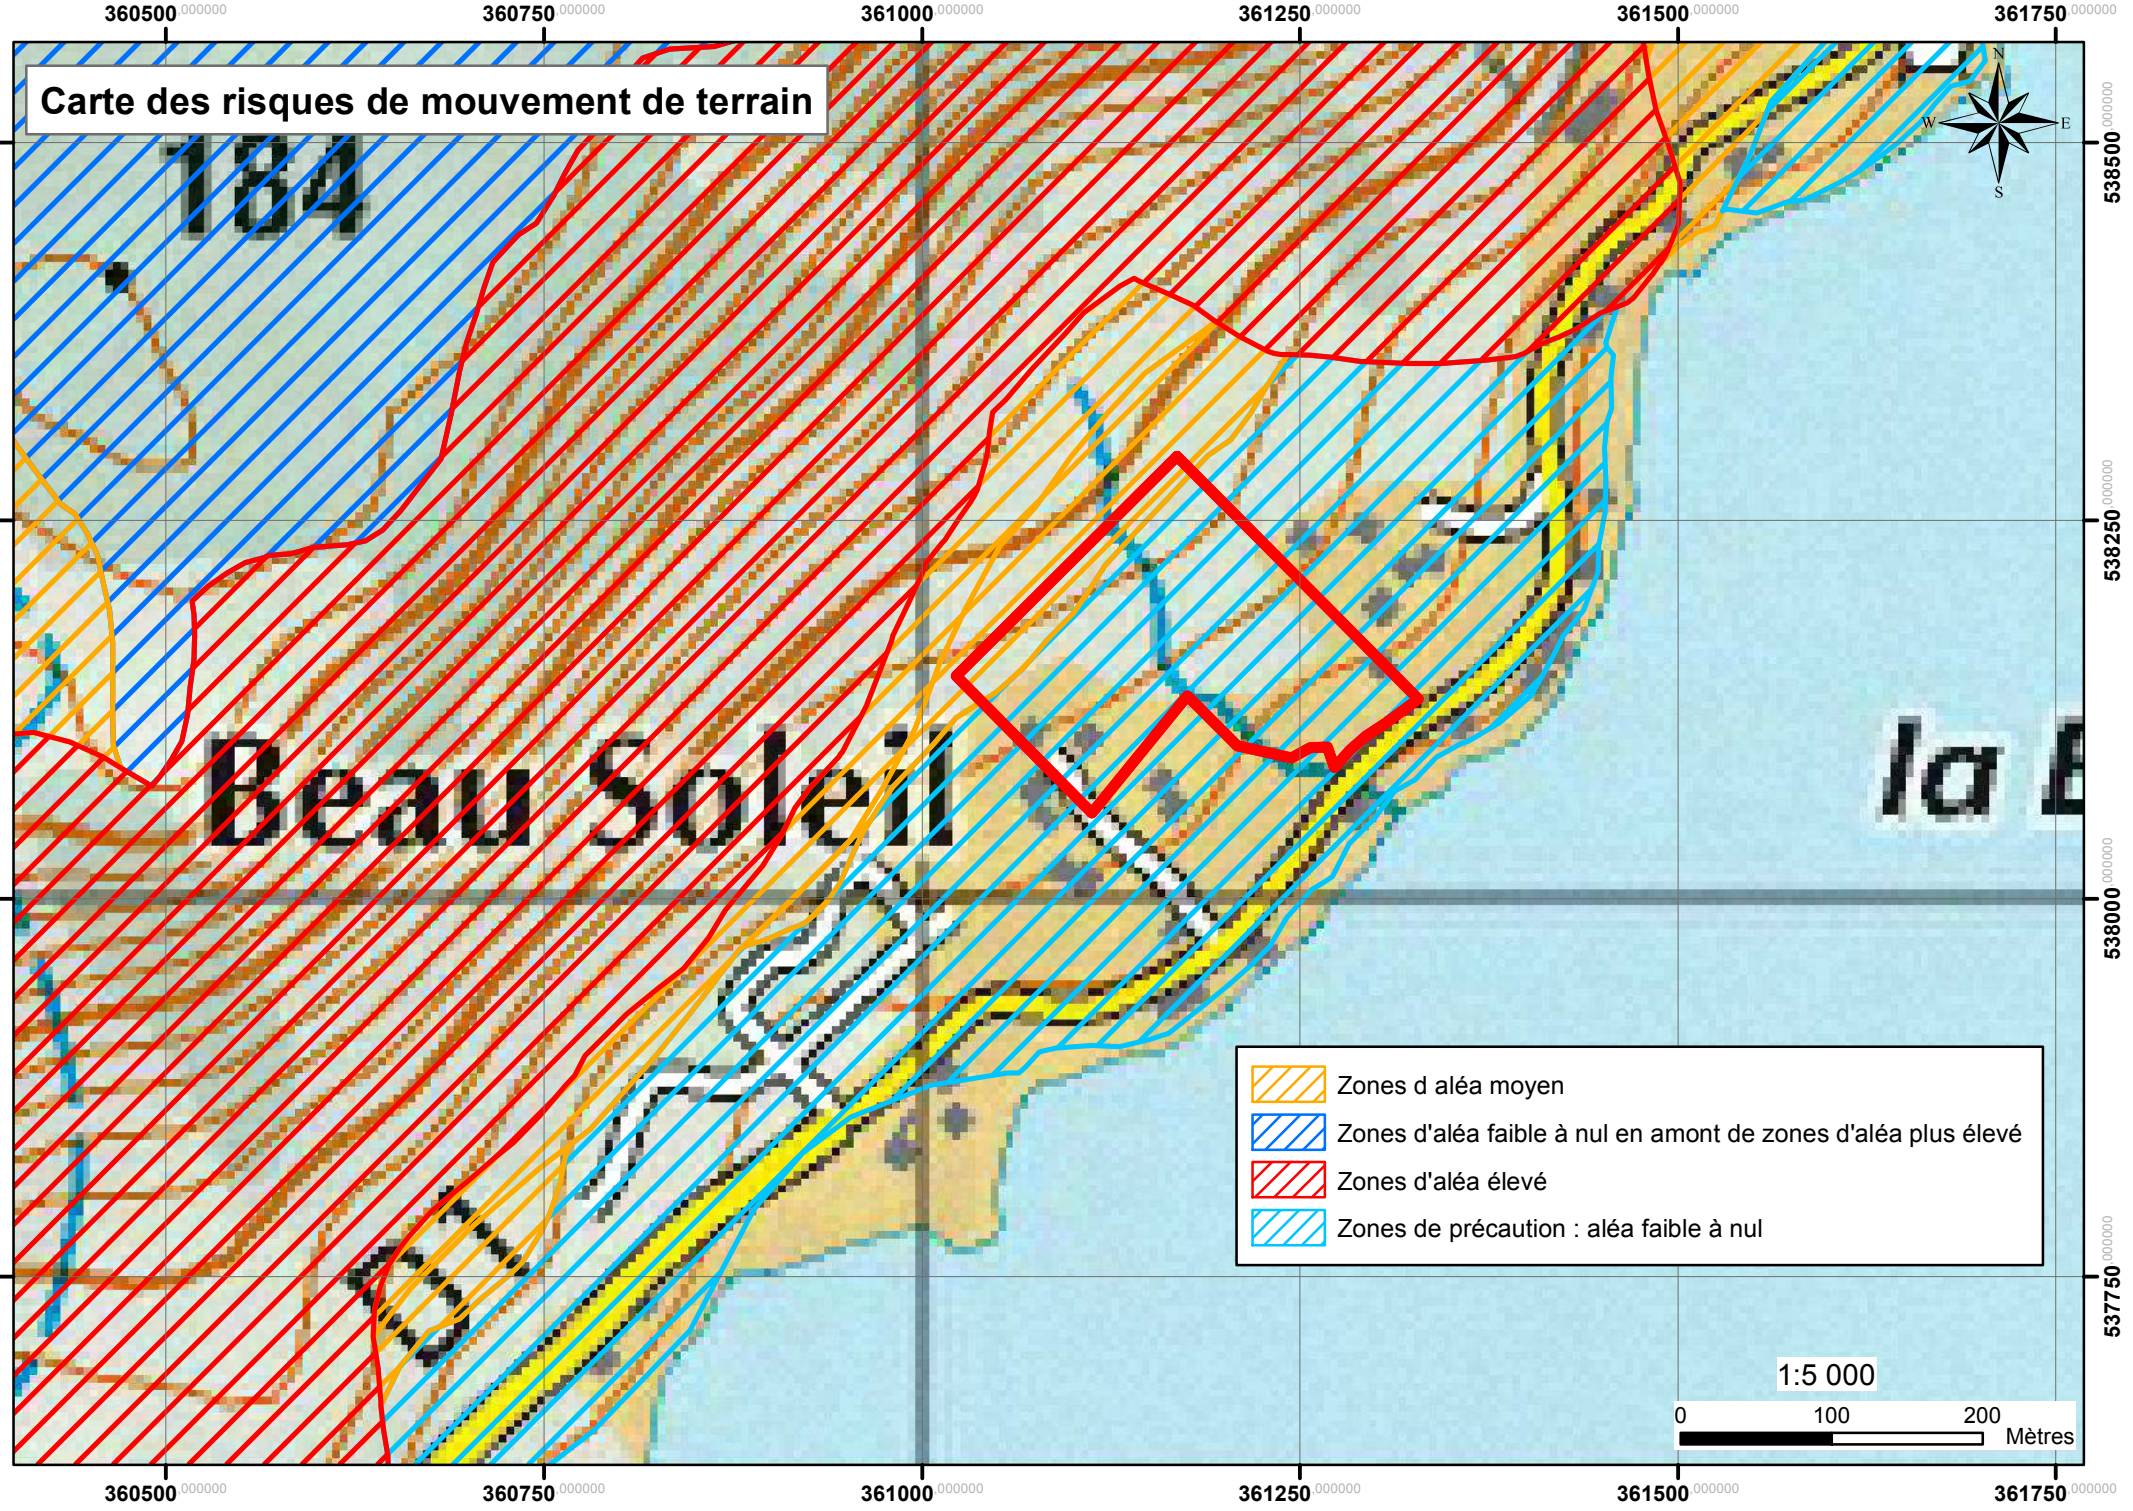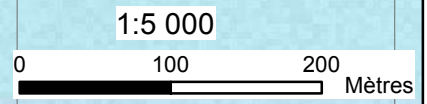

## Annexe 9 - Carte des ZNIEFF

Carte des ZNIEFF




184

Beau Soleil

 Znieff de type 2

1:5 000

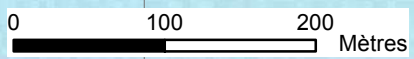

360500.000000

360750.000000

361000.000000

361250.000000

361500.000000

538500.000000

538250.000000

538000.000000

538500.000000

538250.000000

538000.000000

360500.000000

360750.000000

361000.000000

361250.000000

361500.000000

## Annexe 10 - Topographie de l'emprise du projet

Département de la Guyane			
Plan topographique			
Ind	Date	Emetteur	Modifications
1/02/2017	02/04/2017		
Echelle		Date	
1:500		11/09/2017	



Nota: Les coordonnées sont rattachées au système de projection UTM 22 RGFG95  
 Le nivellement est rattaché au réseau de nivellement N.G.G. 1977.  
 Le cadastre Section AP a été inséré mais il n'a pas pour vocation de garantir juridiquement les limites et superficies des propriétés qu'il identifie.

