

Contenu

- *Vue projeté de l'entrée du site*
- *Plan de localisation des prises de vues des photomontages*
- *Photomontages*

PC6 - Documents graphiques permettant d'apprécier l'insertion du projet de construction dans son environnement

Architecte

Georges NOWATZKI




Architecte DPLG



*EDF Renouvelables Outre-Mer
Coeur Défense Tour B
100 Esplanade du Général de Gaulle
92932 Paris la Défense CEDEX*

Vue projetée de l'entrée du site

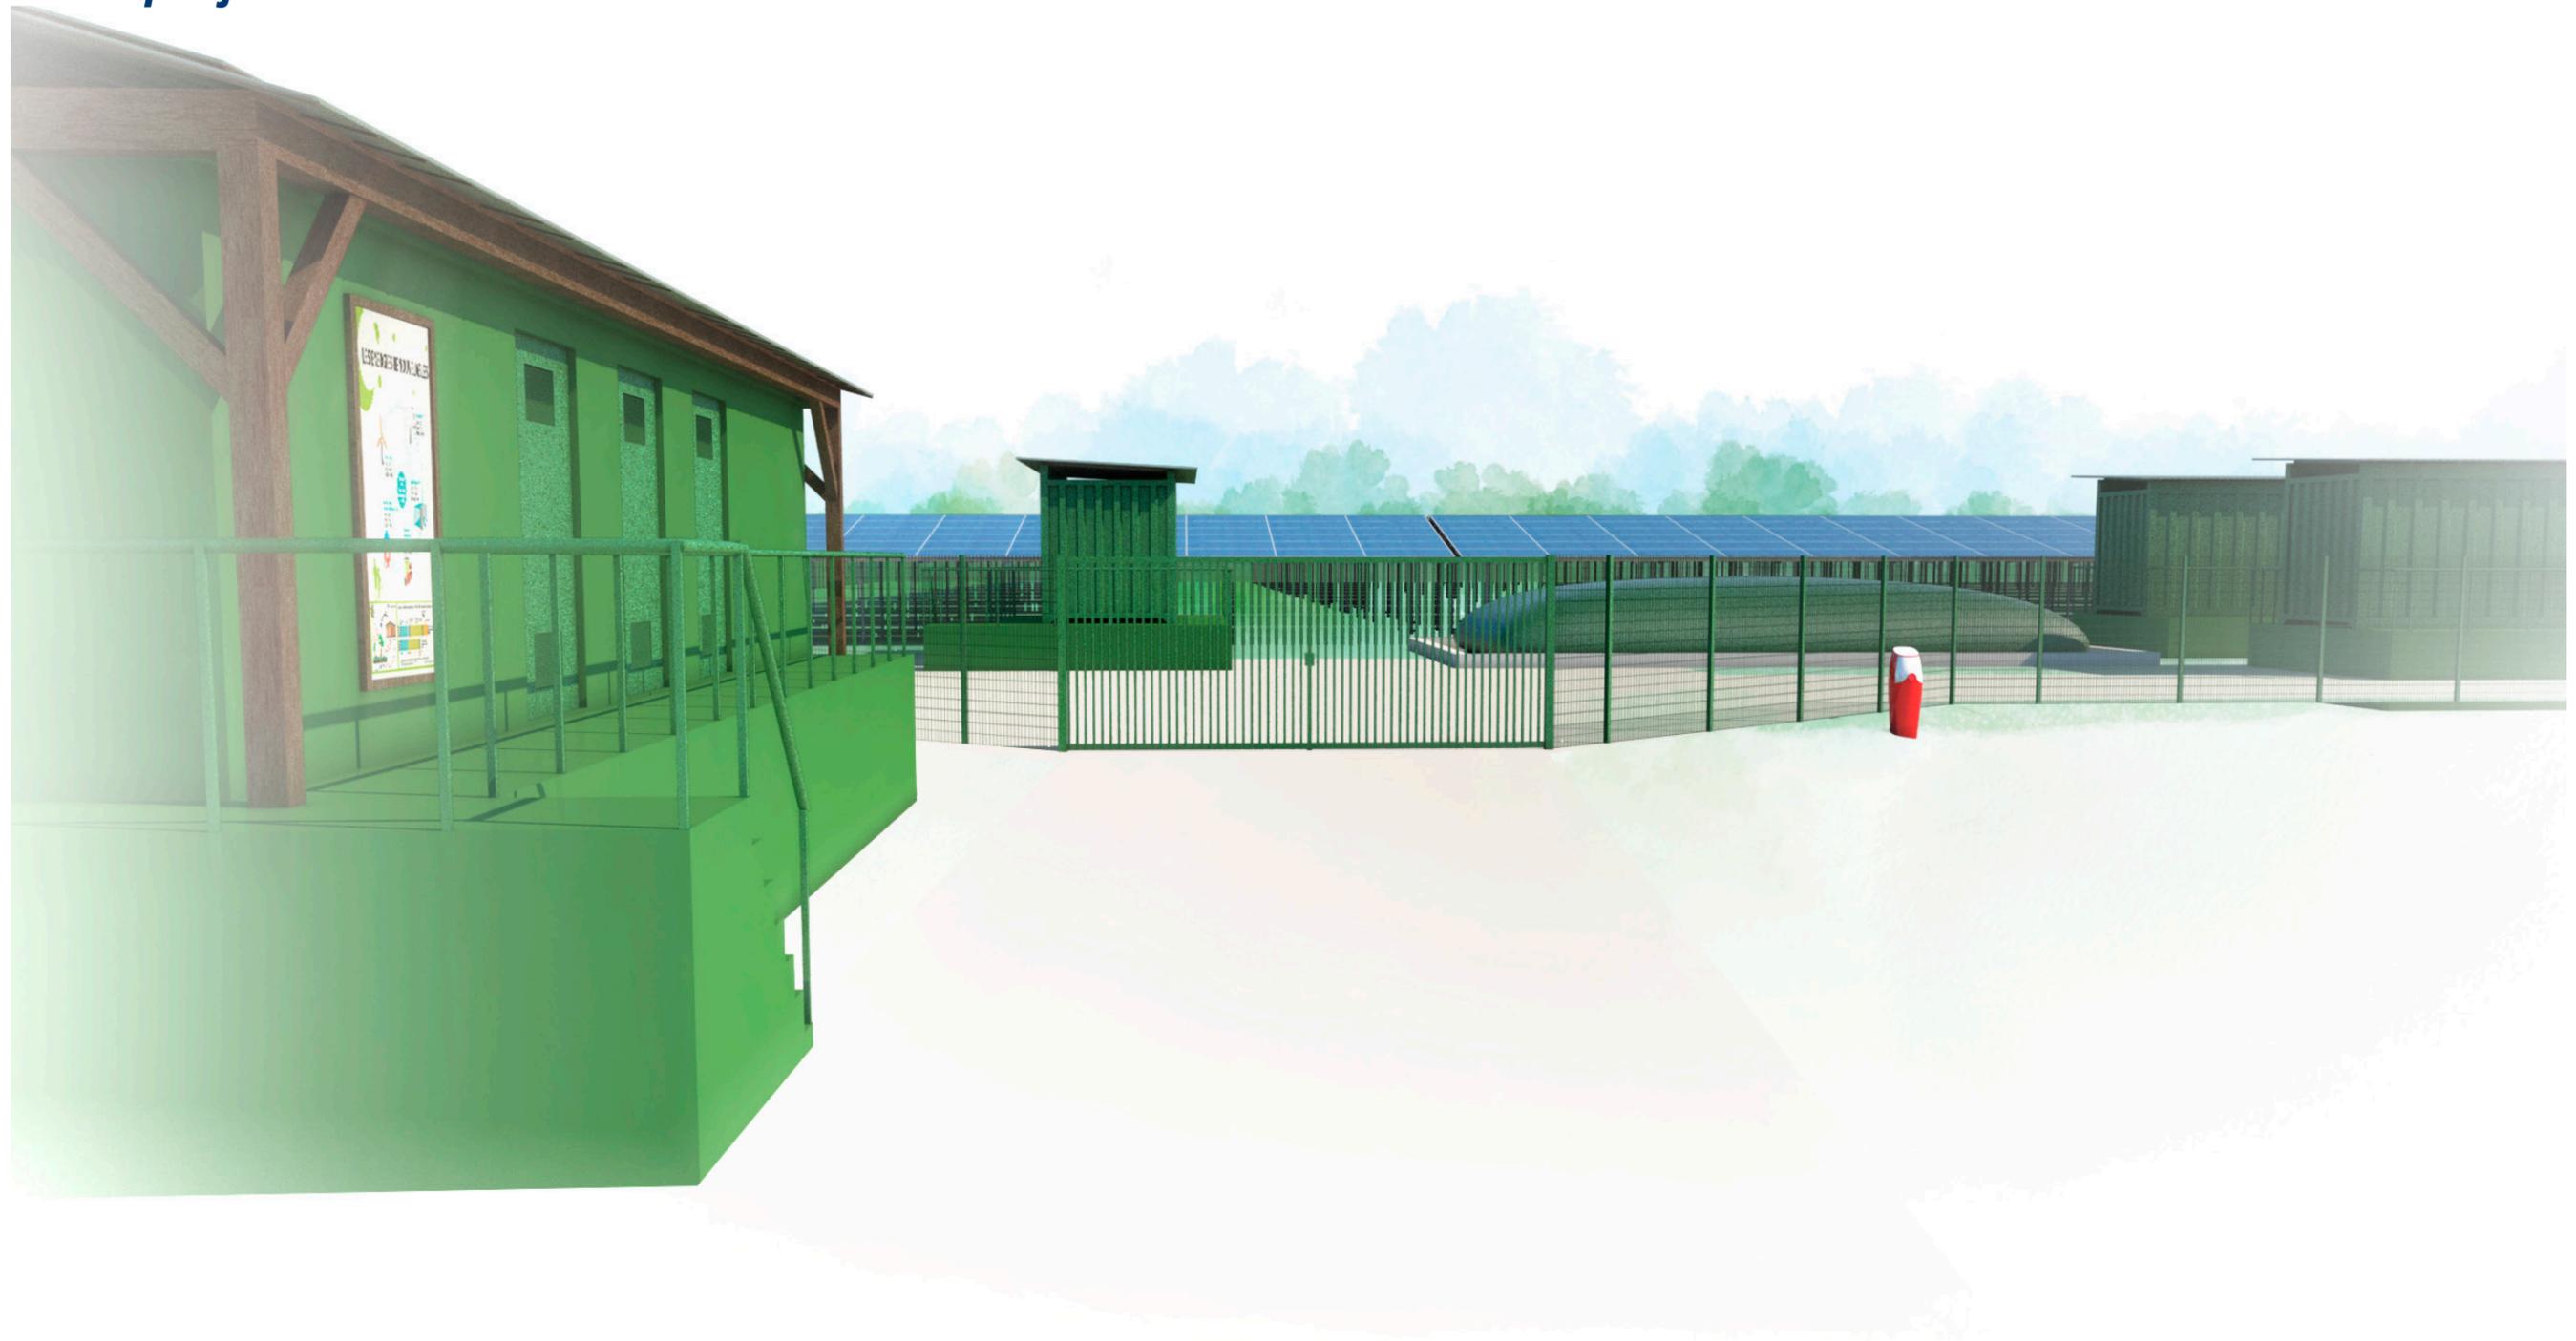


G. NOWATZKI - ARCHITECTE DPLG
594 Chemin de Quarante
34370 MAUGUIAN
06.26.01.07.09
Siret 40075327300010

Plan de localisation des prises
de vues des photomontages

- Espace périphérique
- Piste renforcée
- Plateforme de levage
- Poste de livraison
- Portail d'entrée
- Stockage du matériel
- Poste de conversion
- Citerne
- Structures photovoltaïque
- Clôture à créer
- Borne d'incendie
- Caméra de surveillance
- Prises de vues

Echelle 1/2500

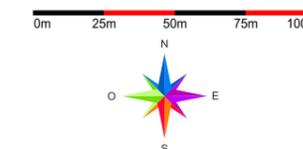

C. NOWATZKI ARCHITECTE DPLG
545 17807 Quai de
34 370 33 34 00 00
06 26 01 07 05
Site: 41075327-180828

Architecte

Georges NOWATZKI



Architecte DPLG



EDF Renouvelables Outre-Mer
Coeur Défense Tour B
100 Esplanade du Général de Gaulle
92932 Paris la Défense CEDEX

PDV 1 - Etat initial



PDV 1 - Etat projeté



Contenu

- Plan de localisation des prises
de vues photographiques

- Photographies

PC7 - Photographies permettant de situer le terrain dans l'environnement proche

Architecte

Georges NOWATZKI



Architecte DPLG



EDF Renouvelables Outre-Mer
Coeur Défense Tour B
100 Esplanade du Général de Gaulle
92932 Paris la Défense CEDEX

Plan de localisation des prises de vues photographiques

-  Espace périphérique
-  Piste renforcée
-  Plateforme de levage
-  Poste de livraison
-  Portail d'entrée
-  Stockage du matériel
-  Poste de conversion
-  Citerne
-  Structures photovoltaïques
-  Clôture à créer
-  Borne d'incendie
-  Caméra de surveillance
-  Prises de vues

Echelle 1/2500



Architecte

Georges NOWATZKI



Architecte DPLG



EDF Renouvelables Outre-Mer
Coeur Défense Tour B
100 Esplanade du Général de Gaulle
92932 Paris la Défense CEDEX

PDV 1



PDV 2



