


**PLAN DE SITUATION 1/ 24970**

**RÉFÉRENCE CADASTRALE : AS 2287 ET 2288  
COMMUNE DE RÉMIRE-MONTJOLY**




**LOCALISATION DE  
LA PARCELLE**

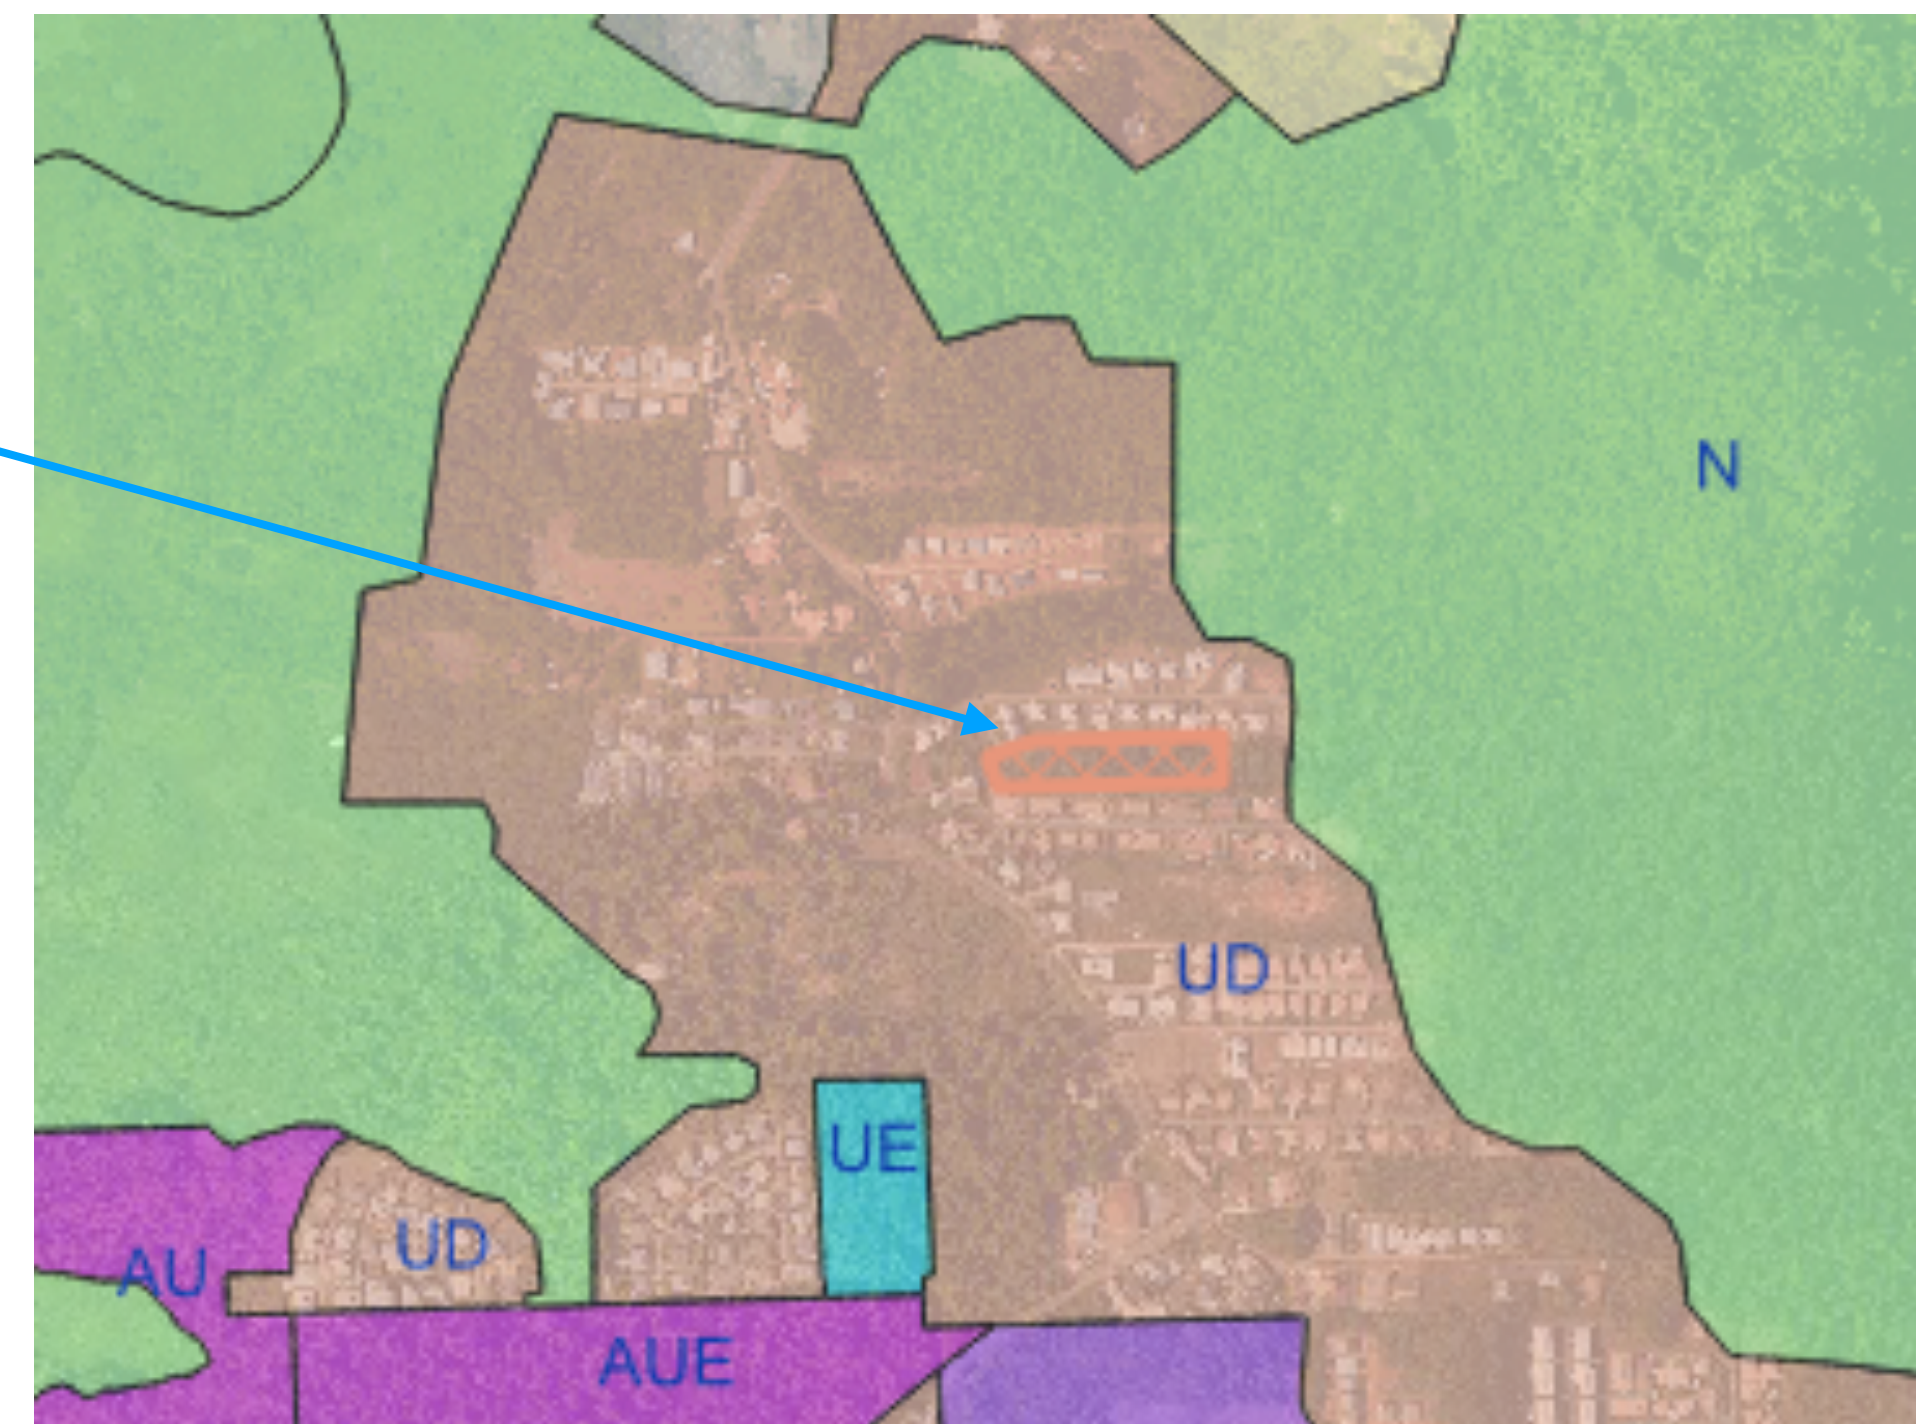

**LOCALISATION ZONAGE PLU - RÉMIRE-MONTJOLY**

**ÉVOLUTION COMPARATIVE DU SEVTEUR SUR UNE PÉRIODE DE 20 ANS  
(VUE AÉRIENNE IGN)**

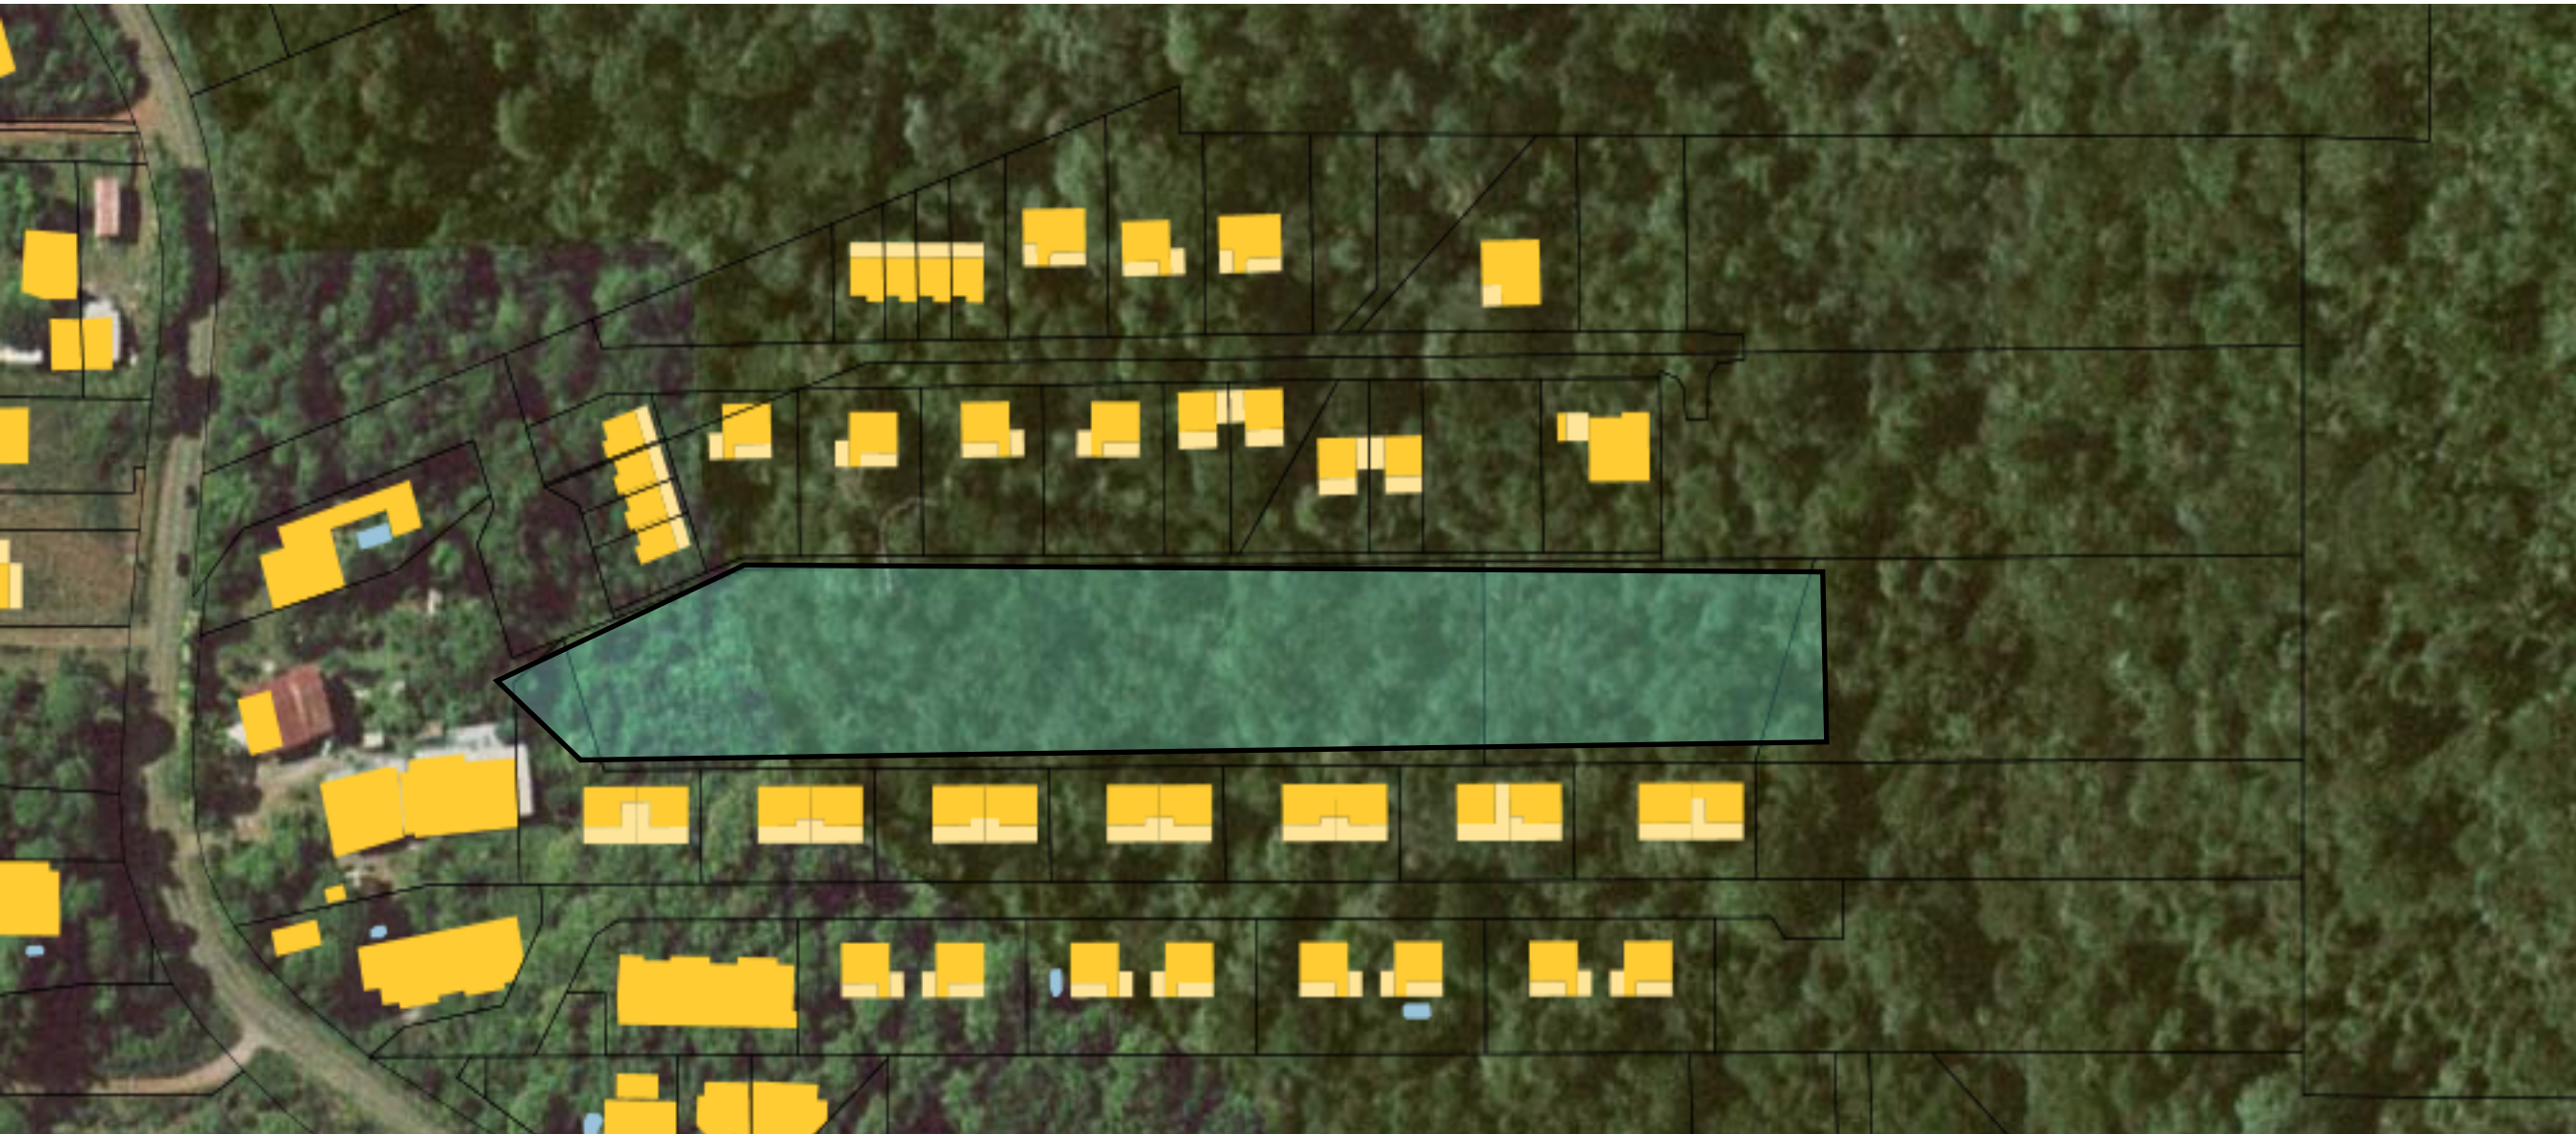

**A : SECTEUR EN 2001**

**B : SECTEUR EN 2015**

**C : SECTEUR EN 2021**


 **EMPLACEMENT DU FUTUR PROJET**

# PRÉSENTATION GÉNÉRALE DU PROJET ET INSERTION

ACCÈS PROJET

AIRE DE DÉTENTE ET JEUX

PARCELLES (3) NON CONTRUITES

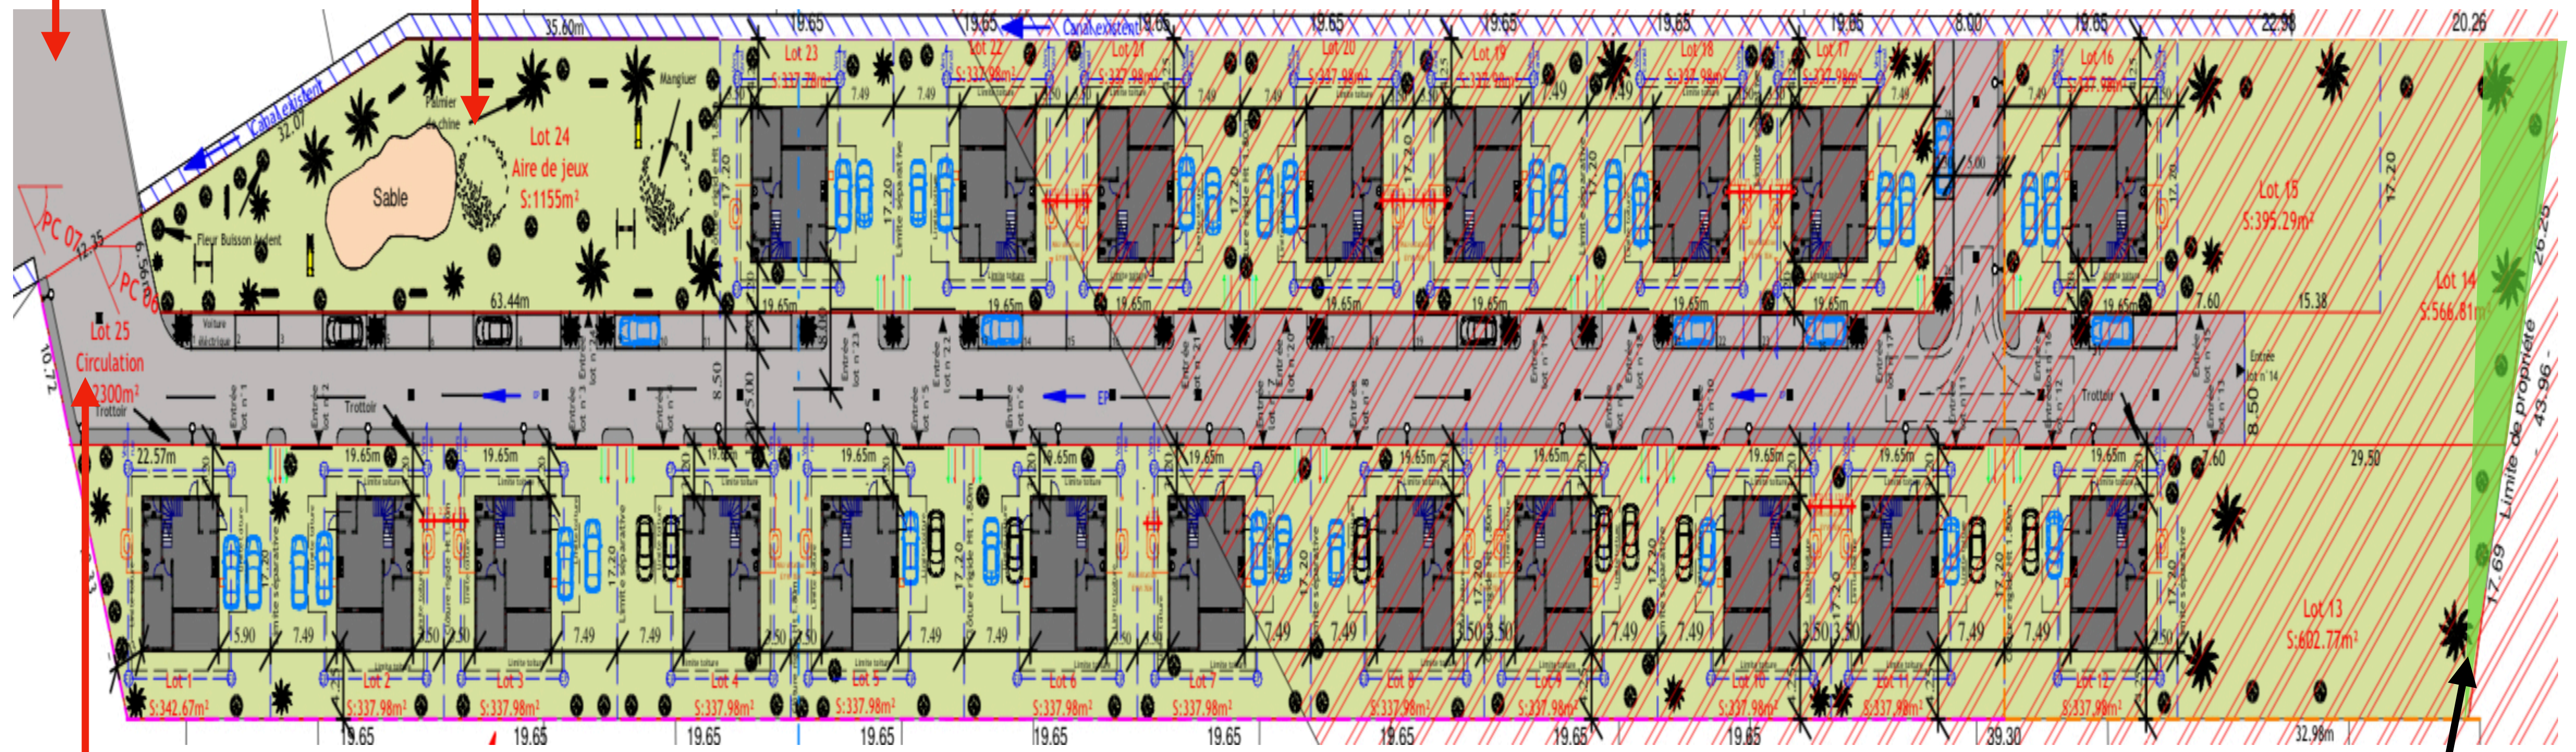

VOIE AVEC STATIONNEMENTS ATTENANT

ZONE DE CONSTRUCTION MAISON

ESPACE VERT DU PROJET

PARTIE ZONE NATURELLE PLU

# INSERTION DU PROJET DANS LE CONTEXTE ACTUEL ENVIRONNANT

