


- Voies | BBSG 5 ; GNT 30 cm
- Parking dalle alvéolaire
- Parking | Béton: 15 cm ; sable: 10 cm
- Trottoir | Béton: 10 cm ; sable: 10 cm
- Gabions
- Espaces verts privés
- Espaces verts publics
- Bassin de compensation

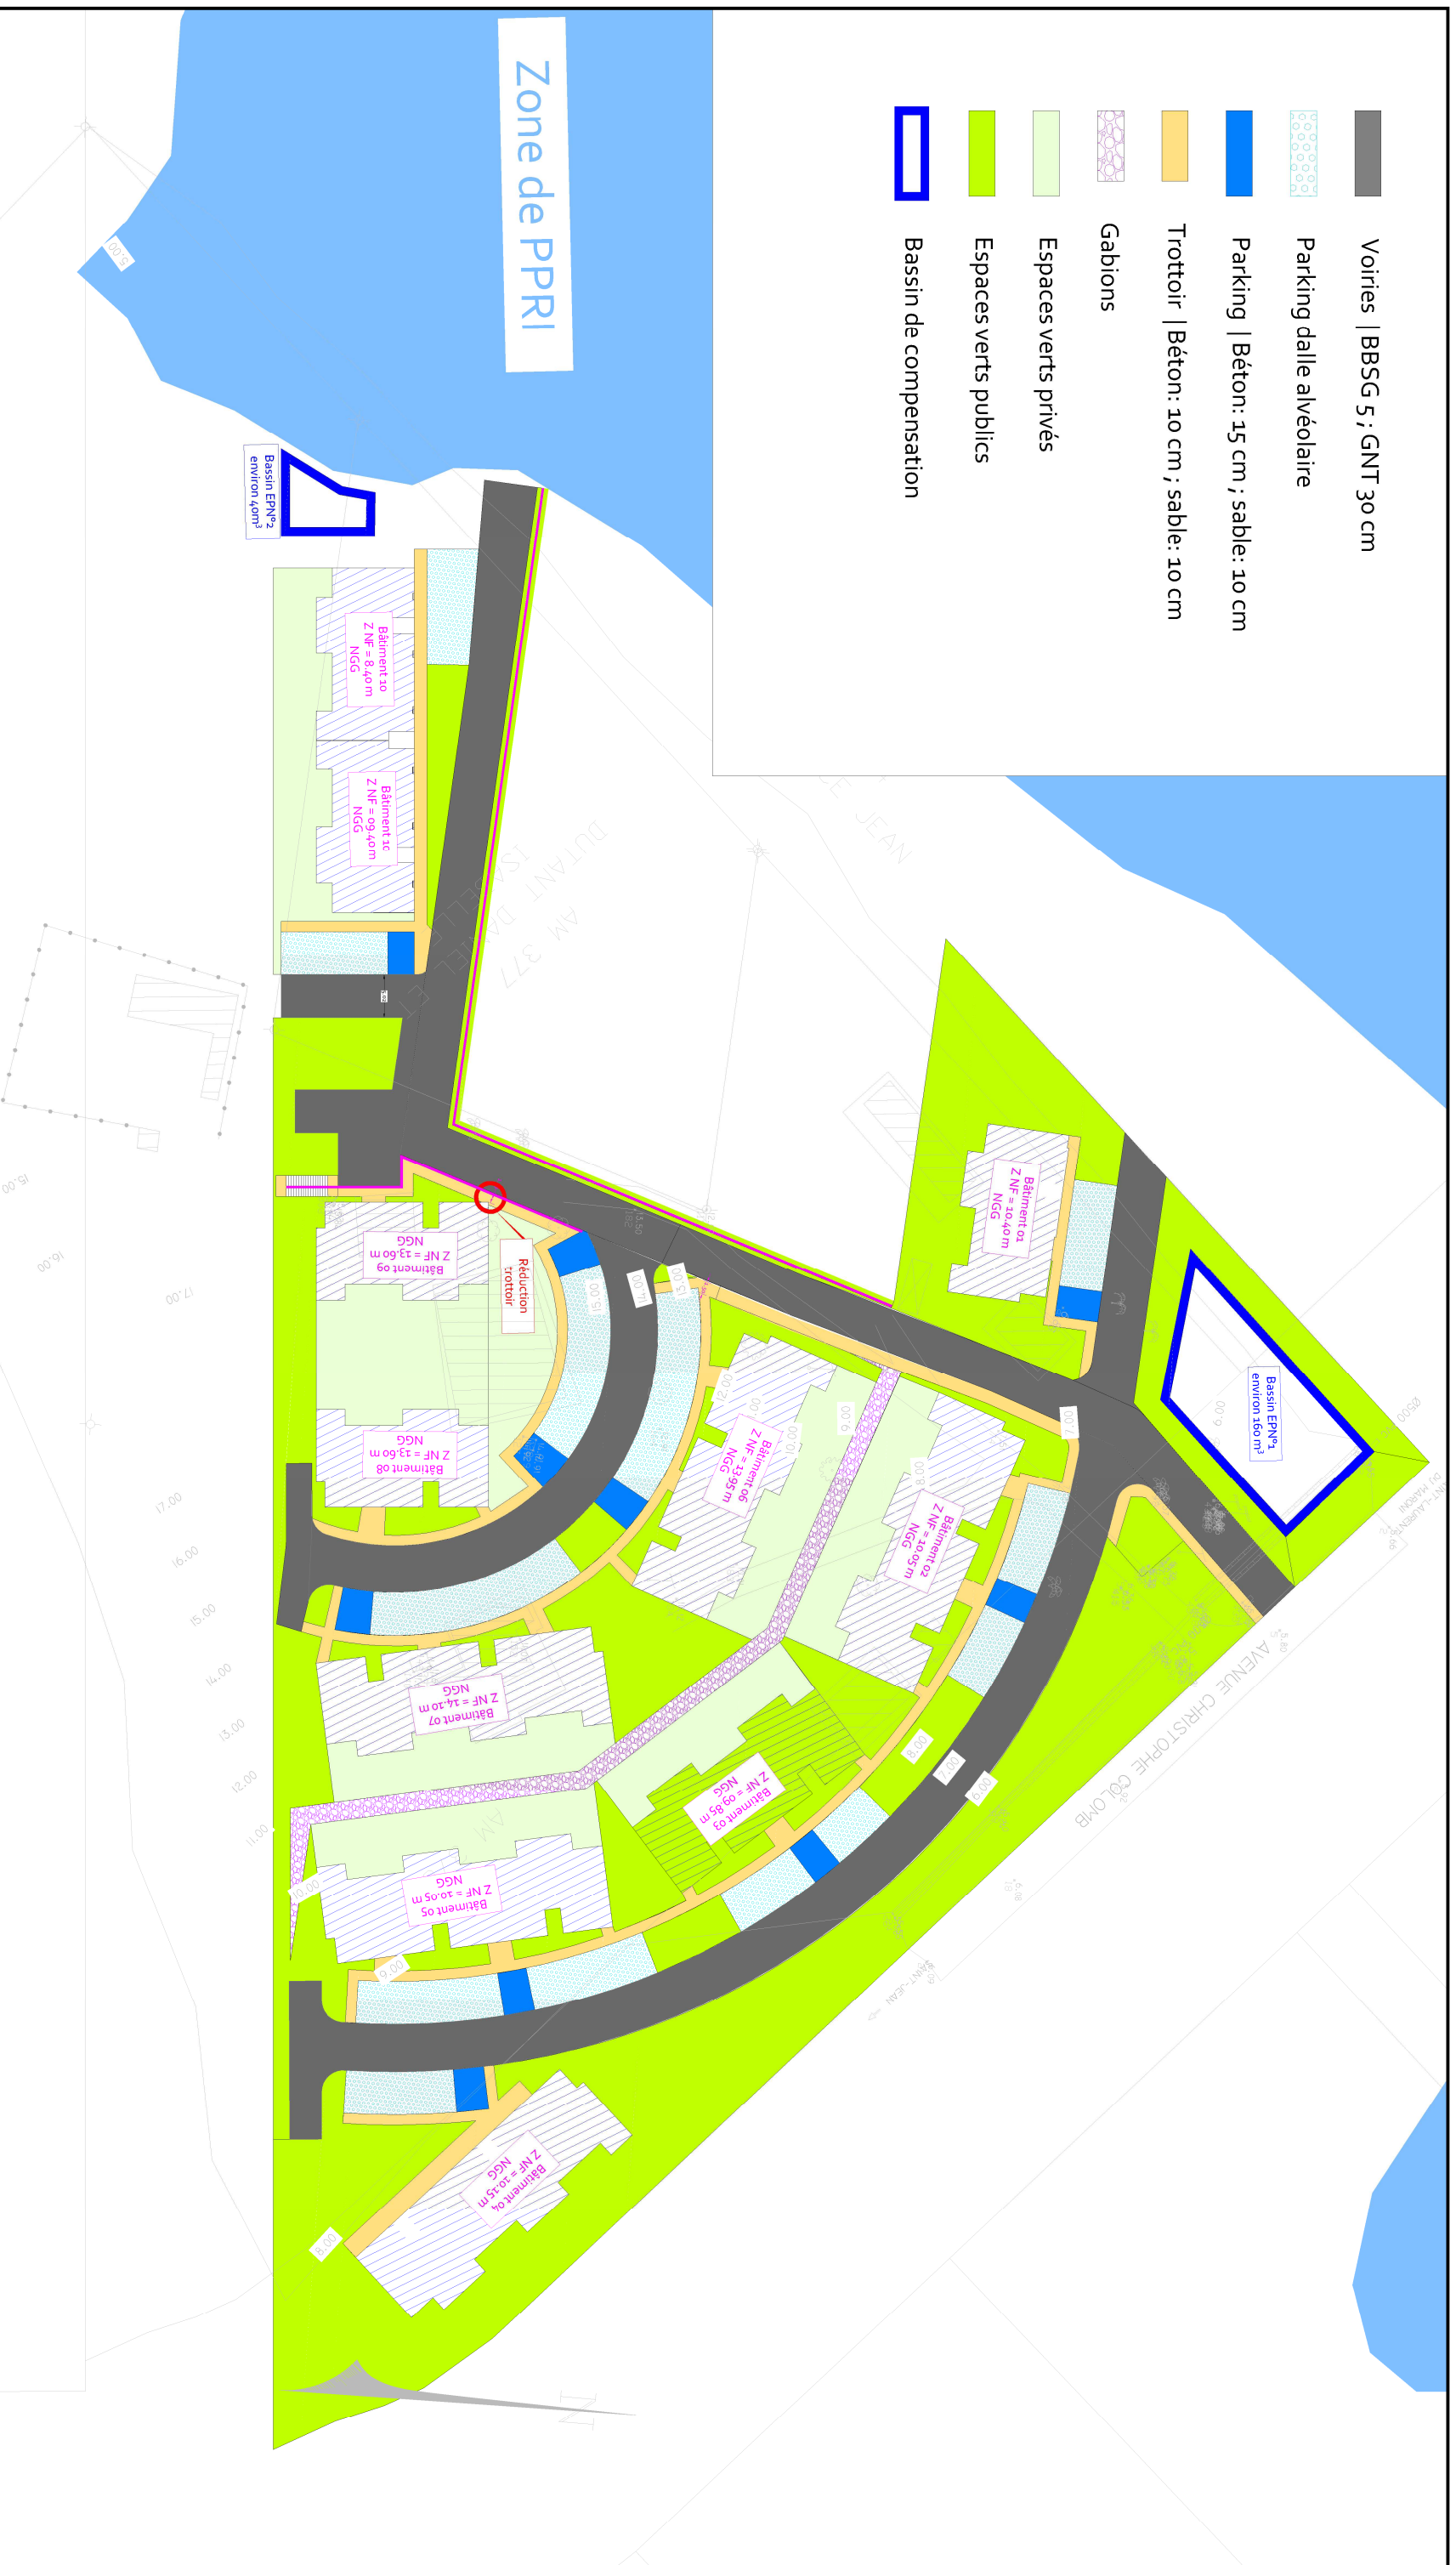

Maitre d'ouvrage :

SCCV APROMEOS

Bureau d'études VRD :

AGIR

854, route de Rémirie BP 48
97394, Rémirie-Montjoly Cedex
Tél: 0594 30 09 13