


Plan de terrassement

Echelle : 1/1750 ème
 Phase : Etude AVP
 Date : NOV 2023

LÉGENDE	
Déblais	Remblais
de -5 à 0 m	de 0 à 5 m
de -10 à -5 m	
de -15 à -10 m	
de -20 à -15 m	

 Bassin de compensation

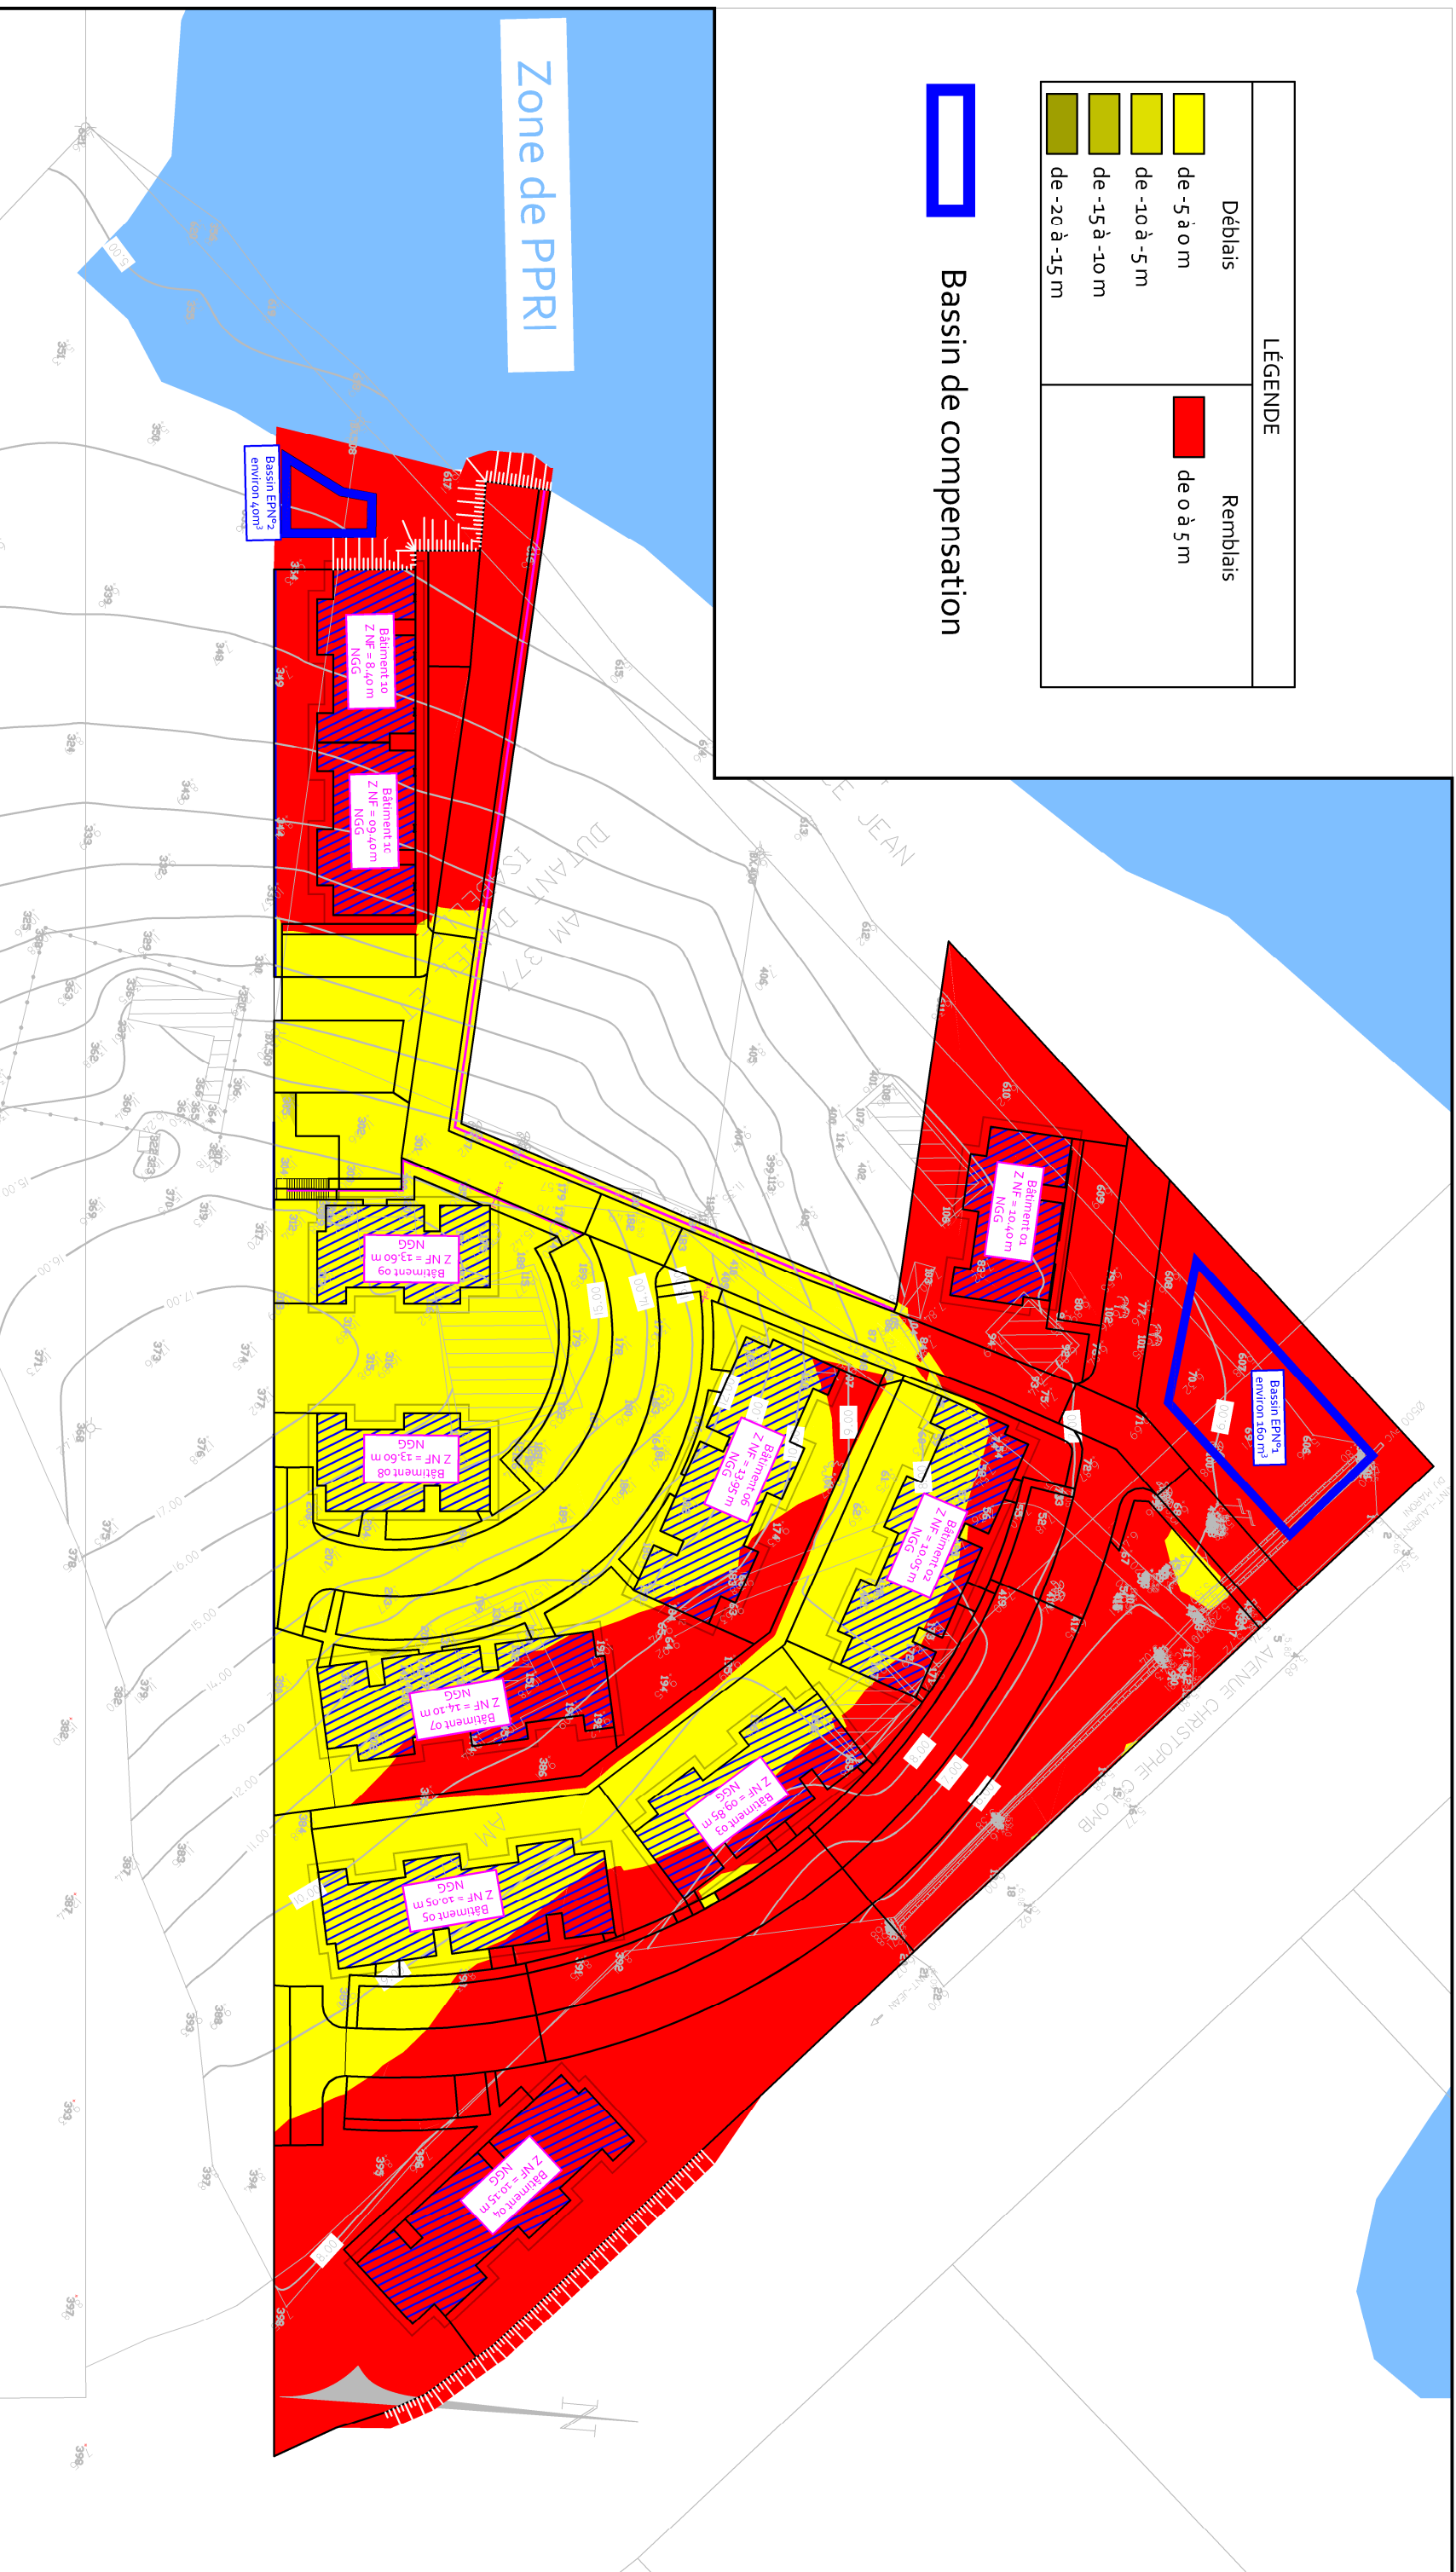

Maitre d'ouvrage :

SCCV APROMEOS

Bureau d'études VRD :

AGIR
 854, route de Rémire BP 48
 97394, Rémire-Montjoly Cedex
 Tél: 0594 30 09 13