

Container 20 pieds Onduleurs & Transformateurs H=2.62m/TN

Container 20 pieds Onduleurs & Transformateurs H=2.62m/TN

Container 20 pieds Onduleurs & Transformateurs H=2.62m/TN

Containers 40 pieds H=2.62m/TN

Citerne carburants H=3m/TN

PARCELLE N°1700 SECTION F
48 345 003 m² (fond blanc)

Zone globale d'implantation du projet
1 291 822 m² (129,18 ha)

Container 20 pieds Onduleurs & Transformateurs H=2.62m/TN

Cloture Grillage Rigide H=2m/TN

Piste interne en terre battue (largeur=5m)

Câble électrique aérien H=3m/TN

Tables Solaires
Hégout=1.191m/TN
Hfaïtage=1.821m/TN

Couvre sol
Végétalisé

Bache de Stockage
Eau Incendie
H=1.5m/TN

Container 20 pieds
Onduleurs et Transformateurs H=2.62m/TN

Maître d'ouvrage: Mana Énergie Guyane // 1897 route de Montjoly, 97 354 Rémire-Montjoly // m.delattre@voltage.com

Maître d'oeuvre: adékwat SAS d'architecture // 7 avenue Cassias, 7C Vallée de Bourda, 97 300 Cayenne // adekwat@icloud.com



adékwat SAS d'architecture
au capital de 1 000 €
SIRET 8126121700018 APE 7111Z
TABLEAU ORDRE ARCHITECTES
régional: S01041 national: S17681
anaïs durand architecte d.p.l.g.
adekwat@icloud.com
P 0694 42 03 19 F 0594 30 31 55

Construction d'une centrale Hybride (solaire, stockage et thermique)
au Lieu-Dit crique Ste Anne, Mana, Guyane française


Permis de Construire
Éléments complémentaires
Avril 2020

PLAN DE MASSE PROJET zoom 2

Ech: 1/1 000ème



PC 02e

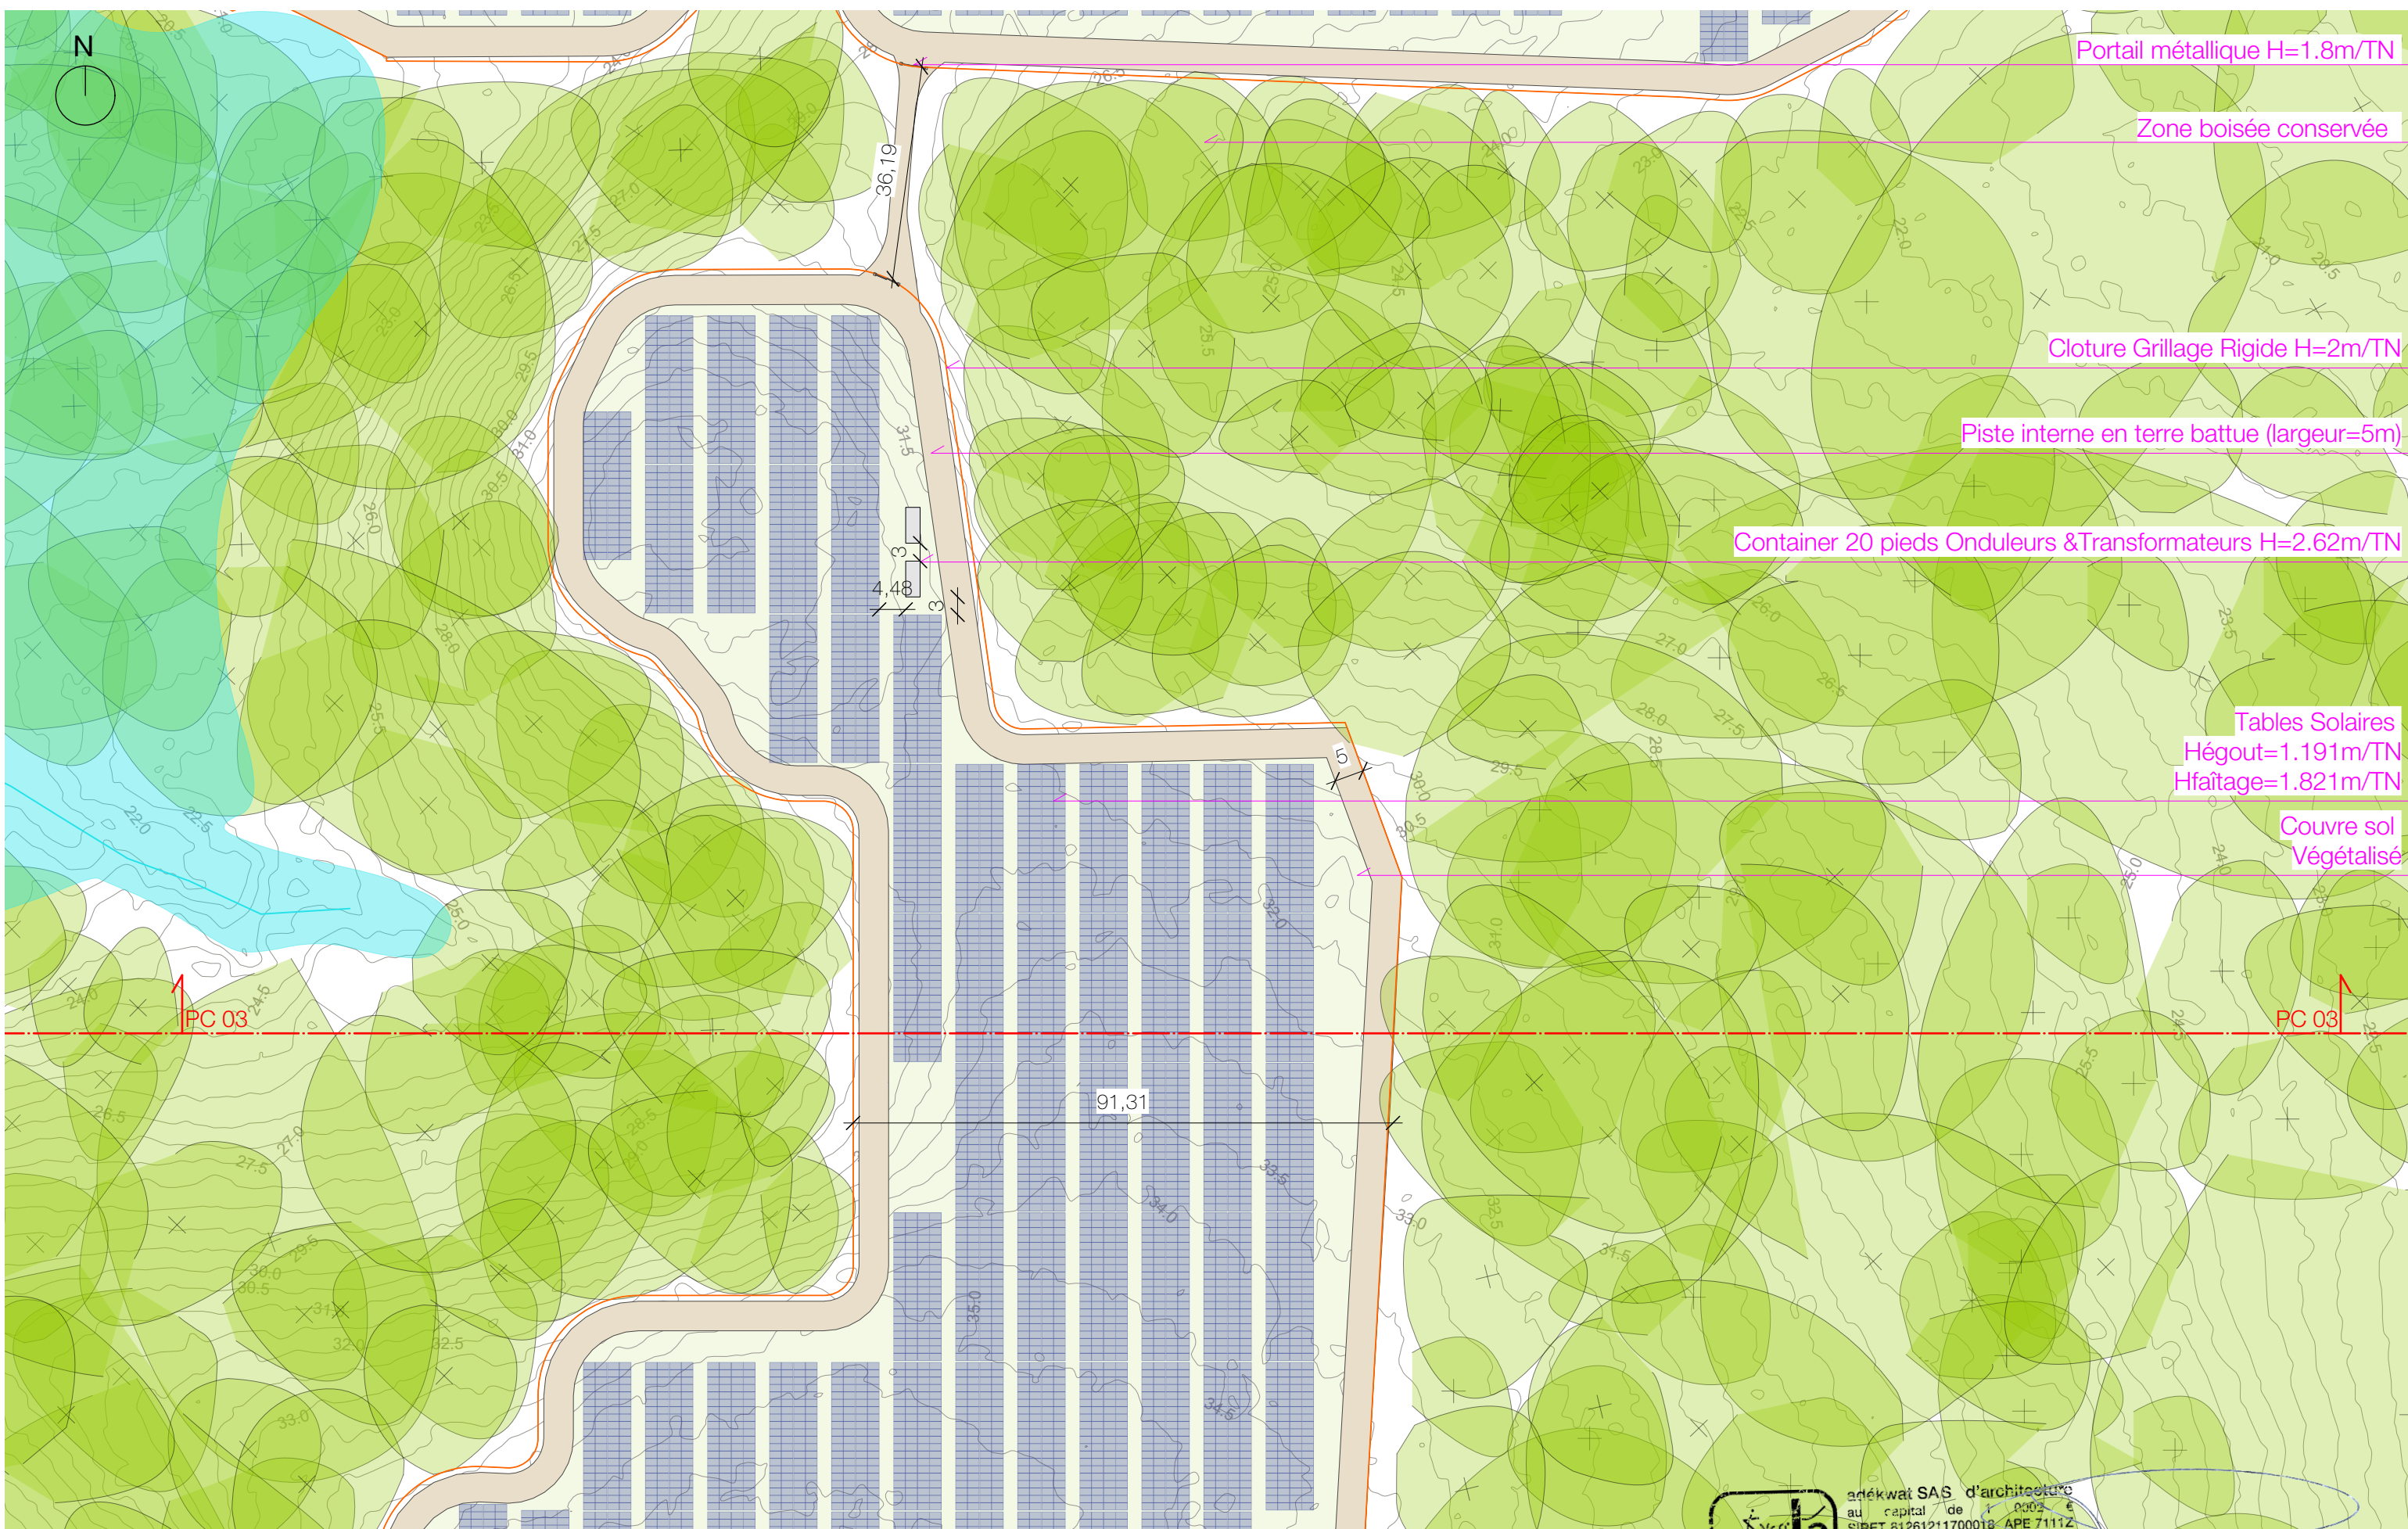

Portail métallique H=1.8m/TN

Zone boisée conservée

Cloture Grillage Rigide H=2m/TN

Piste interne en terre battue (largeur=5m)

Container 20 pieds Onduleurs & Transformateurs H=2.62m/TN

Tables Solaires
Hégout=1.191m/TN
Hfaitage=1.821m/TN

Couvre sol
Végétalisé

Maître d'ouvrage: Mana Énergie Guyane // 1897 route de Montjoly, 97 354 Rémire-Montjoly // m.delattre@voltage.com
 Maître d'oeuvre: adékwat SAS d'architecture // 7 avenue Cassias, 7C Vallée de Bourda, 97 300 Cayenne // adekwat@icloud.com



adékwat SAS d'architecture
 au capital de 1 000 €
 SIRET 8126121700018 APE 7111Z
 TABLEAU ORDRE ARCHITECTES
 régional: S01041 national: S17681
 anaïs durand architecte d.p.l.g.
 adekwat@icloud.com
 P 0694 42 03 19 F 0594 30 31 55