

Limite Zone globale d'implantation  
du projet 1 291 822 m<sup>2</sup> (129,18 ha)

PARCELLE N°1700 SECTION F  
48 345 003 m<sup>2</sup> (fond blanc)

Crique conservée  
(l'ensemble des criques  
et cours d'eau seront  
conservés pour le projet)

Piste interne en terre battue  
(largeur=5m)

Couvre sol Végétalisé



Câble électrique aérien H=3m/TN

Container 20 pieds  
Onduleurs et Transformateurs  
H=2.62m/TN


Tables Solaires  
Hégout=1.191m/TN  
Hfâitage=1.821m/TN

Zone humide conservée


Zone boisée conservée

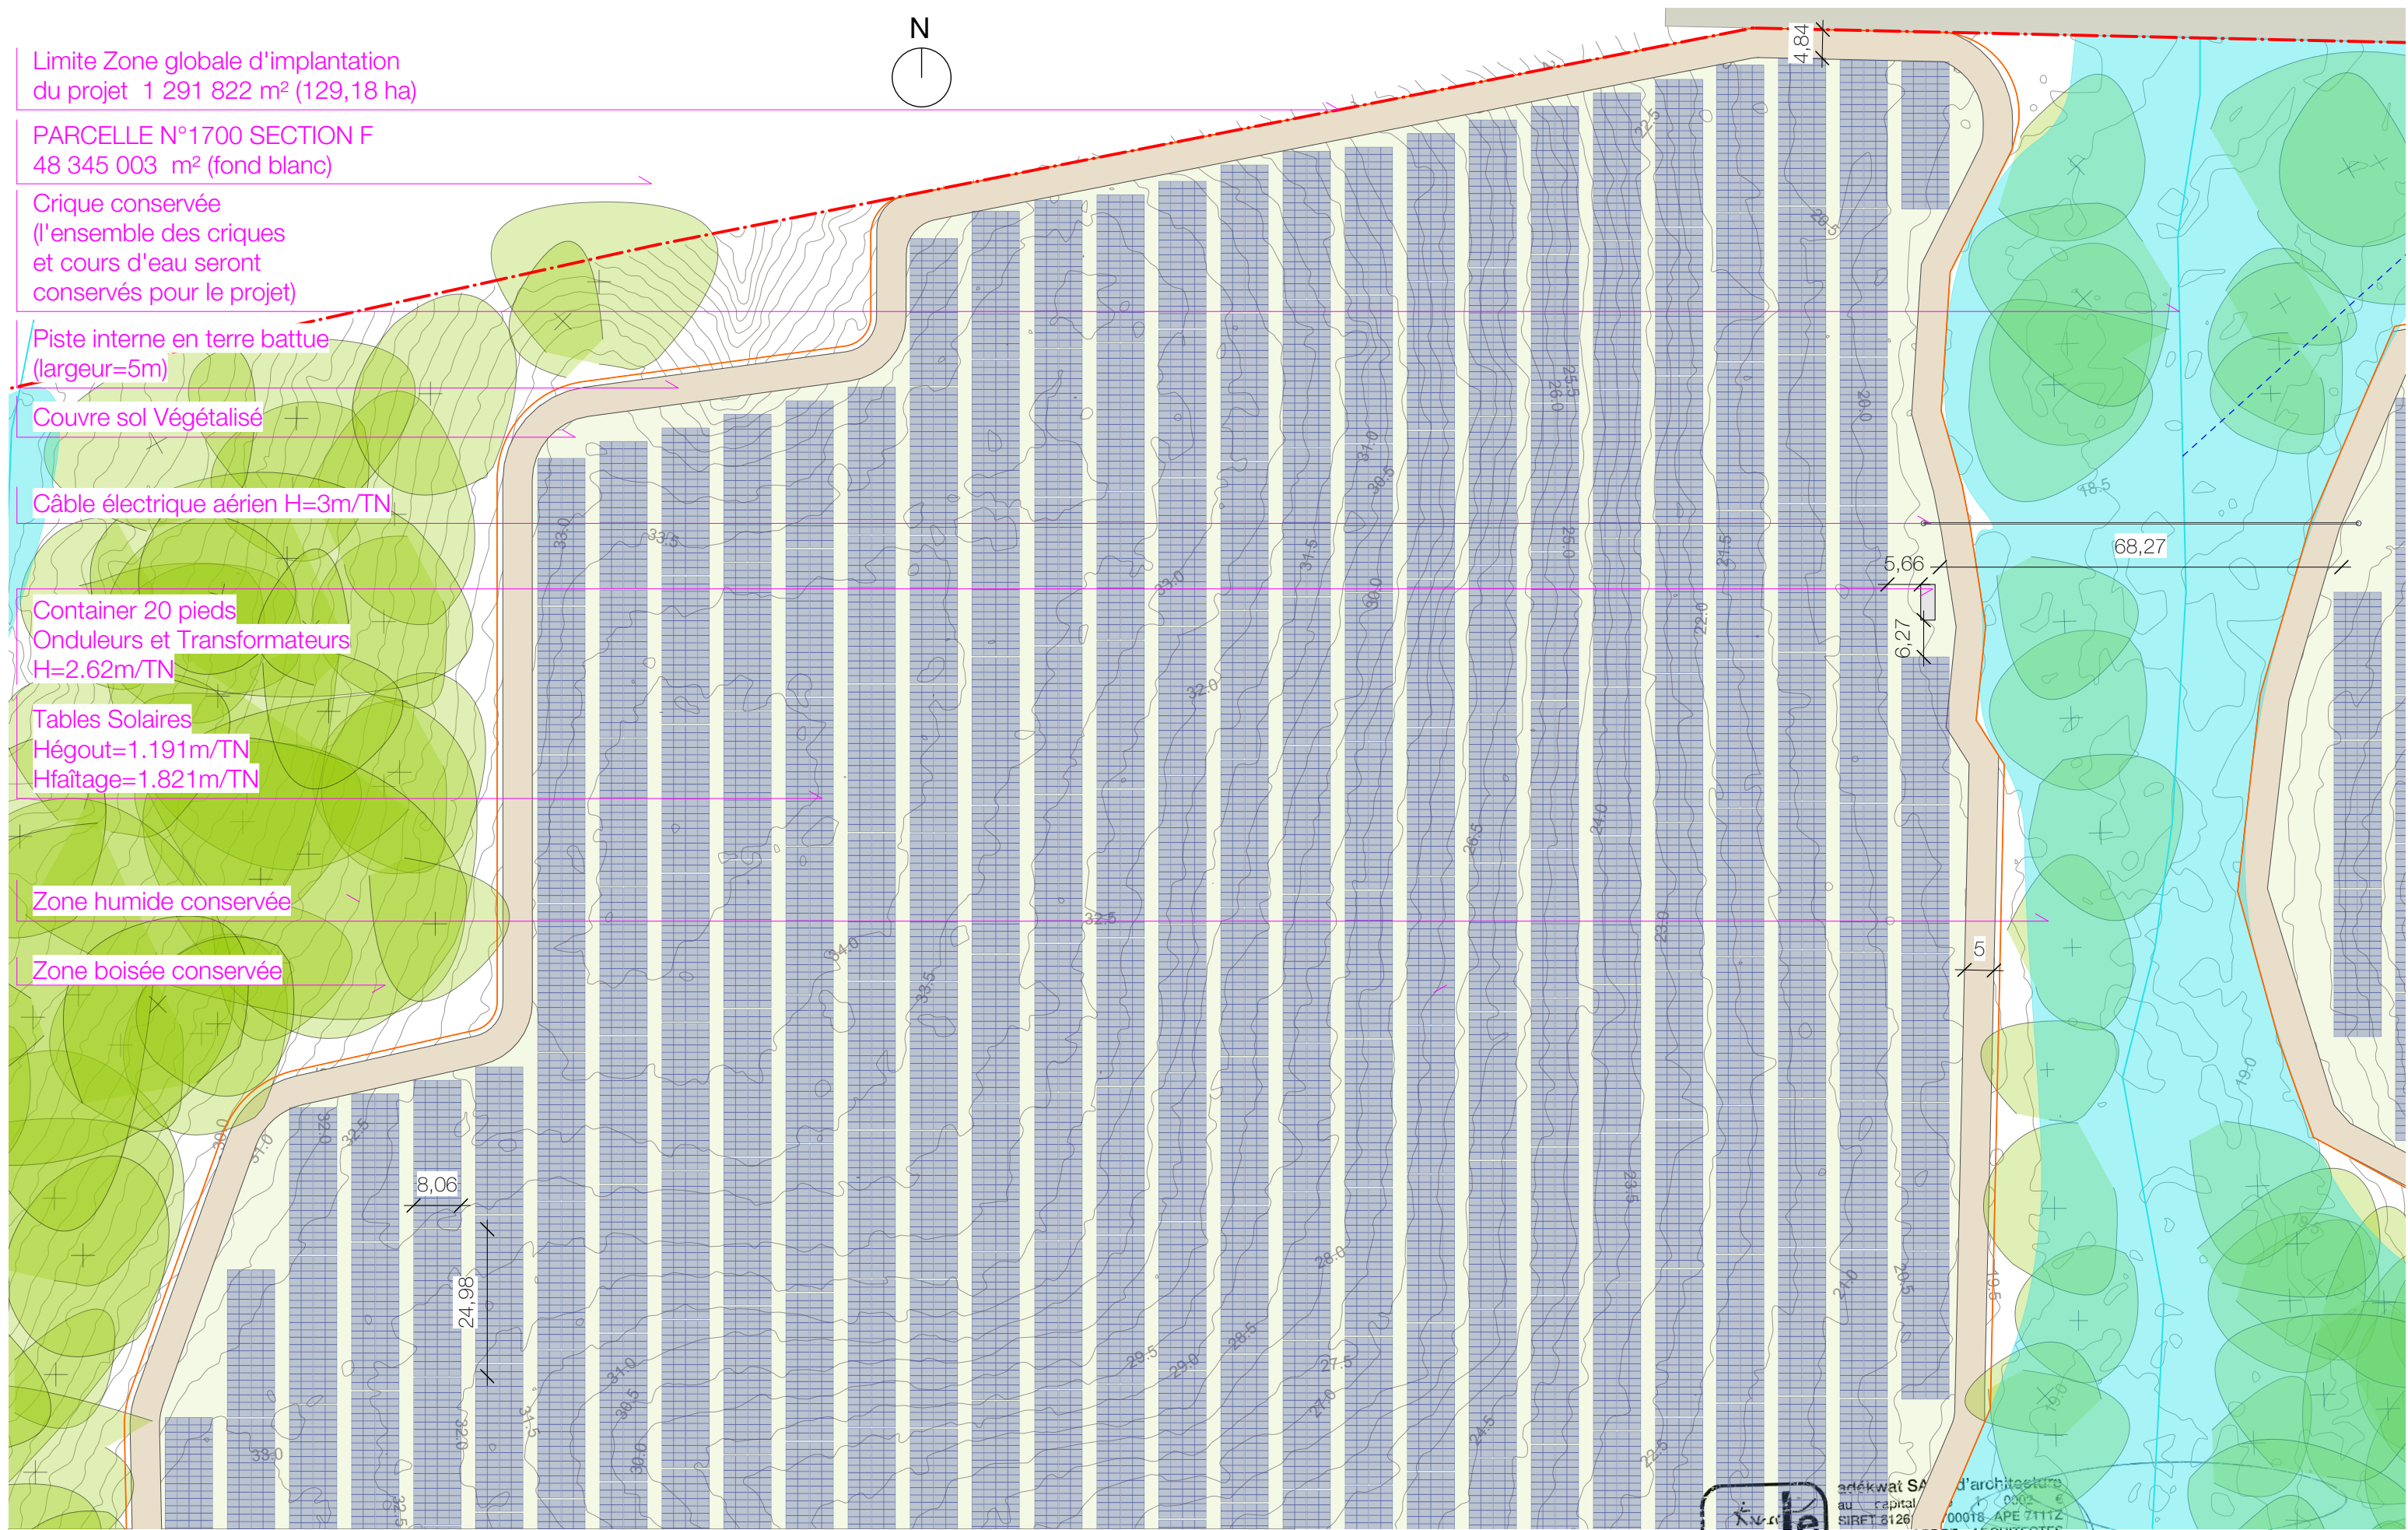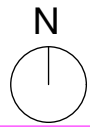

Maître d'ouvrage: Mana Énergie Guyane // 1897 route de Montjoly, 97 354 Rémire-Montjoly // m.delattre@voltage.com  
Maître d'oeuvre: adékwat SAS d'architecture // 7 avenue Cassias, 7C Vallée de Bourda, 97 300 Cayenne // adekwat@icloud.com

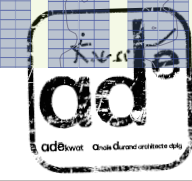

adékwat SAS d'architecture  
au capital 1 000 000 €  
SIRET 8126 00018 APE 7112  
TABLEAU ORDRE ARCHITECTES  
régional: S01041 national: S17681  
anaïs durand architecte d.p.l.g.  
adekwat@icloud.com  
P 0694 42 03 19 F 0594 30 31 55

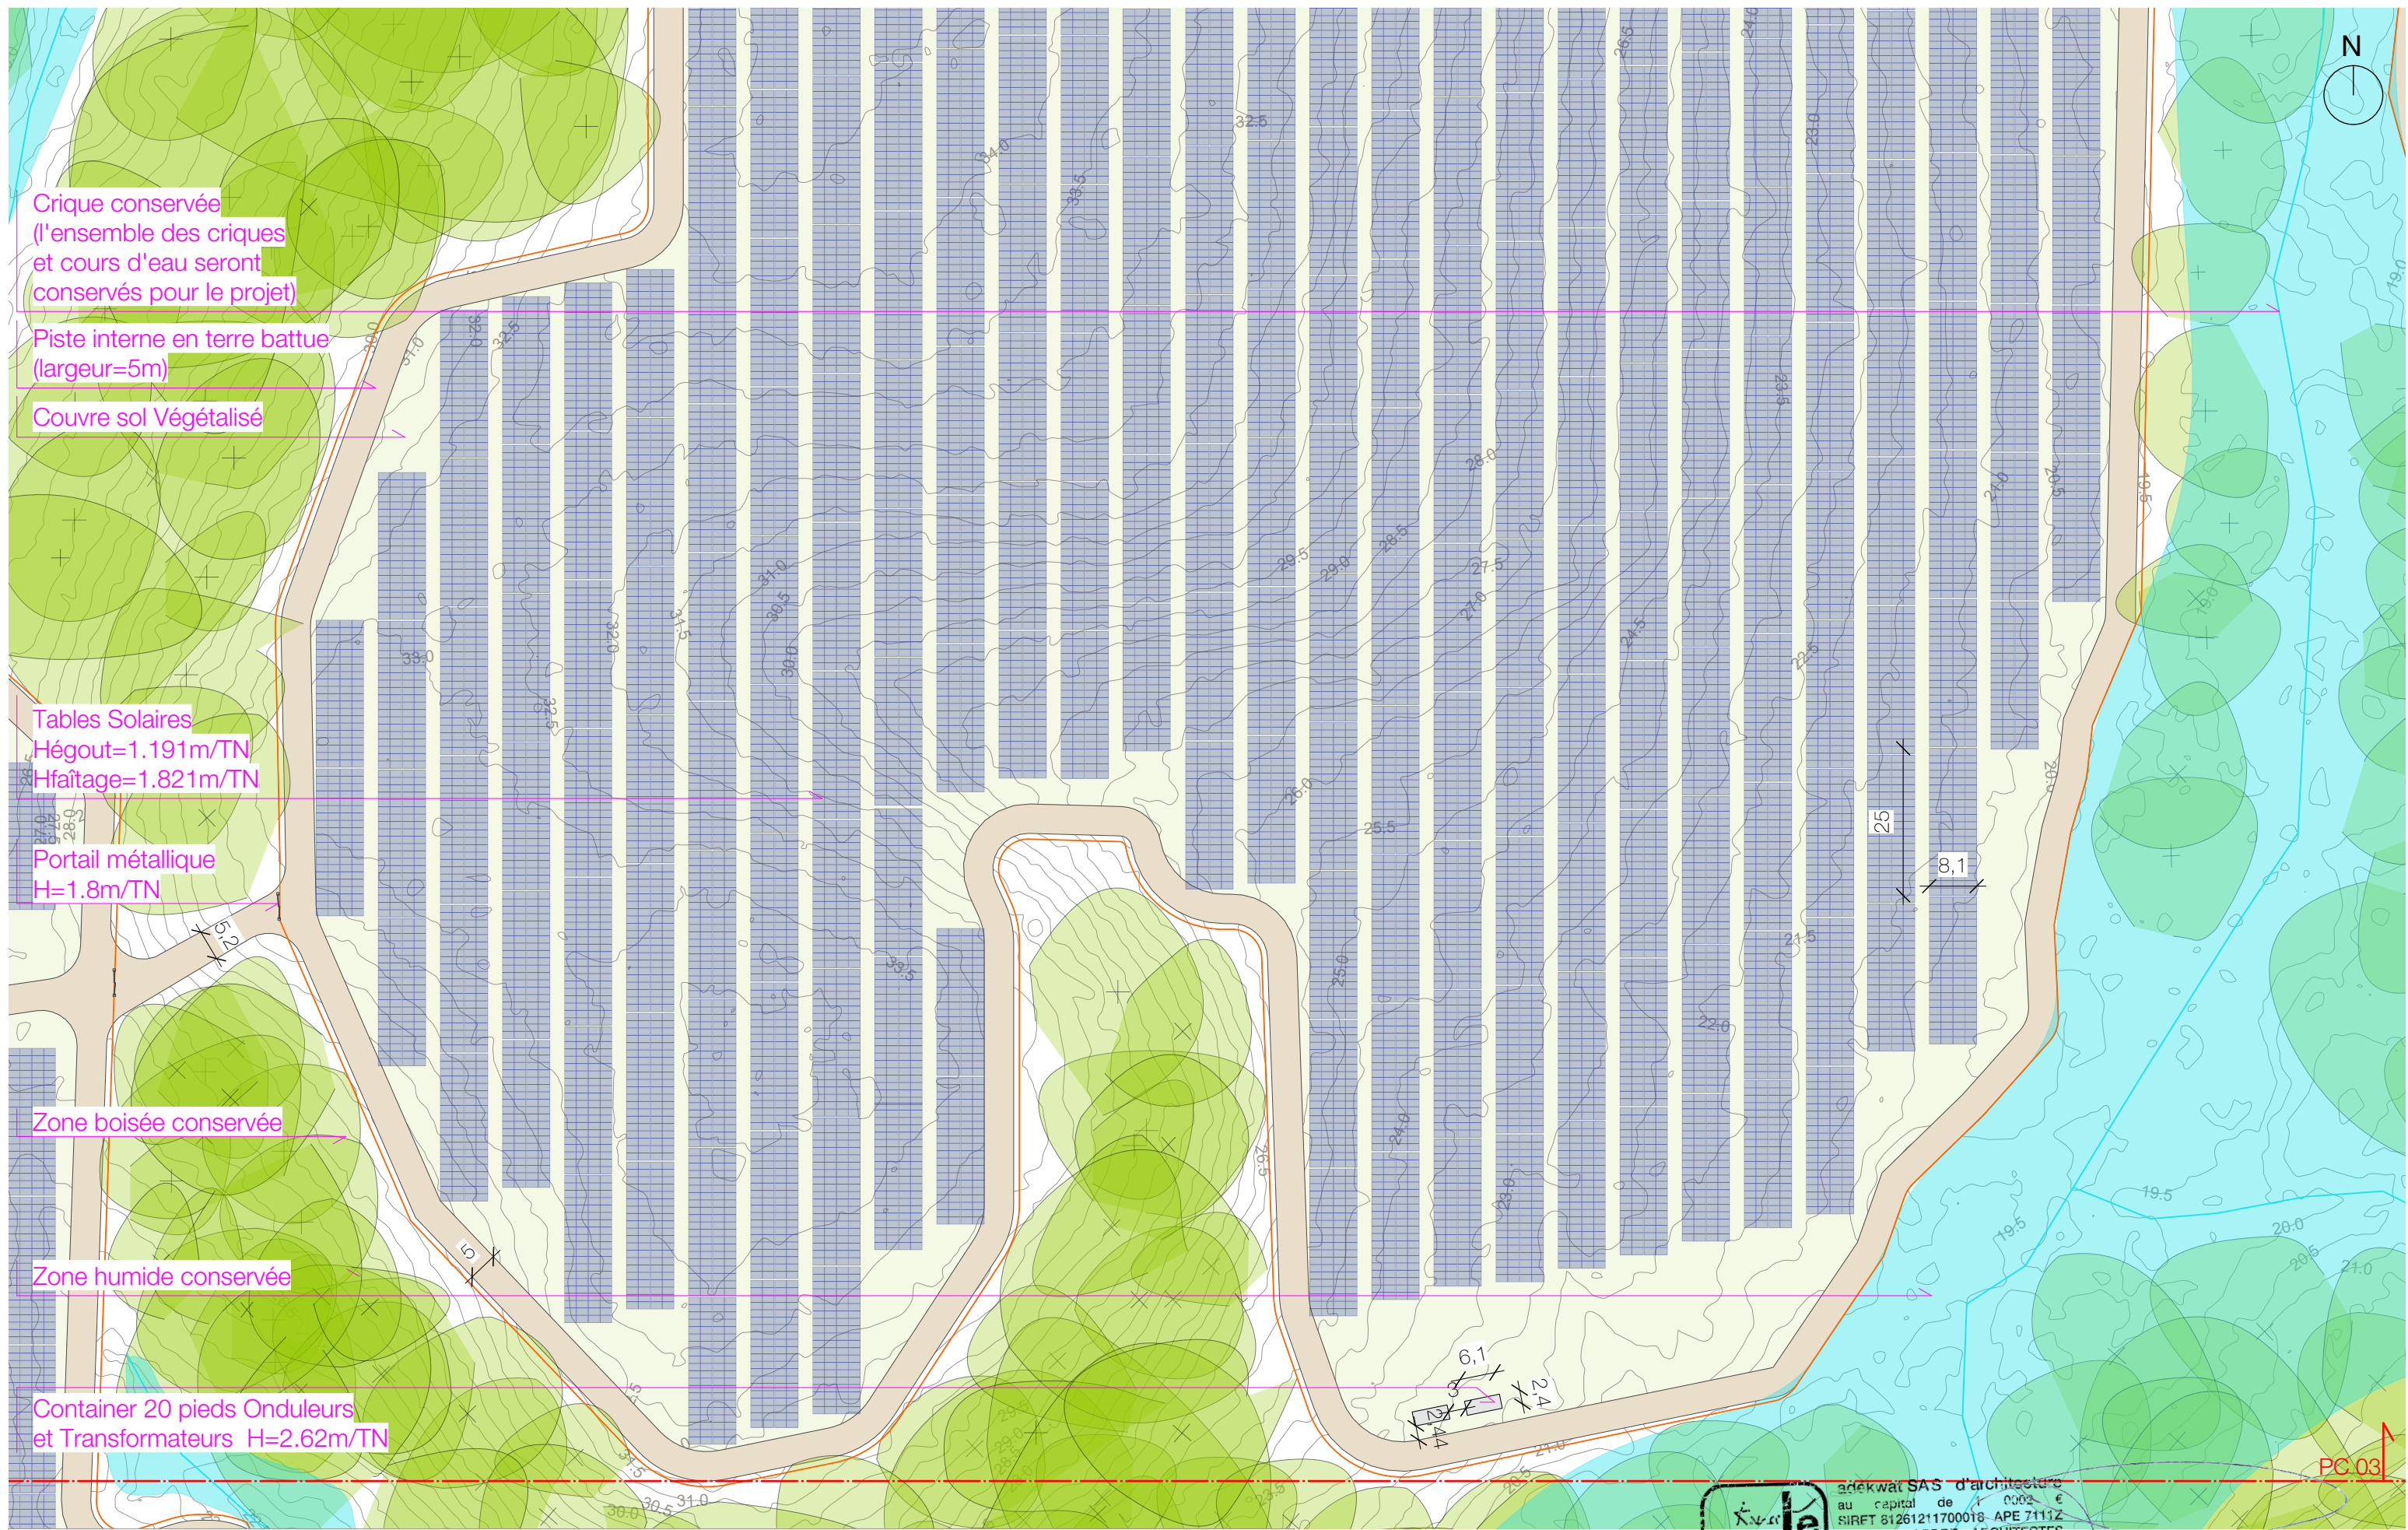

Crique conservée  
(l'ensemble des criques  
et cours d'eau seront  
conservés pour le projet)

Piste interne en terre battue  
(largeur=5m)

Couvre sol Végétalisé

Tables Solaires  
Hégout=1.191m/TN  
Hfaitage=1.821m/TN


Portail métallique  
H=1.8m/TN

Zone boisée conservée

Zone humide conservée

Container 20 pieds Onduleurs  
et Transformateurs H=2.62m/TN

Maître d'ouvrage: Mana Énergie Guyane // 1897 route de Montjoly, 97 354 Rémire-Montjoly // m.delattre@voltage.com  
Maître d'oeuvre: adékwat SAS d'architecture // 7 avenue Cassias, 7C Vallée de Bourda, 97 300 Cayenne // adekwat@icloud.com

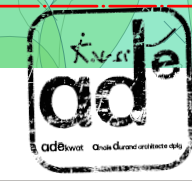

adékwat SAS d'architecture  
au capital de 1 000 €  
SIRET 81261211700018 APE 7112  
TABLEAU ORDRE ARCHITECTES  
régional: S01041 national: S17681  
anaïs durand architecte d.p.l.g.  
adekwat@icloud.com  
P 0694 42 03 19 F 0594 30 31 55